


※こちらの分電盤を利用の際は、工事資格者が必要となります。
また、ビル側に利用申請をする必要がありますので、イベント実施前に利用計画の詳細をスタッフまでご提出下さい。
(カンファレンスセンターにて業者を発注することも可能です。※別途見積)

イベント用・仮設分電盤
単相三線 (400A)

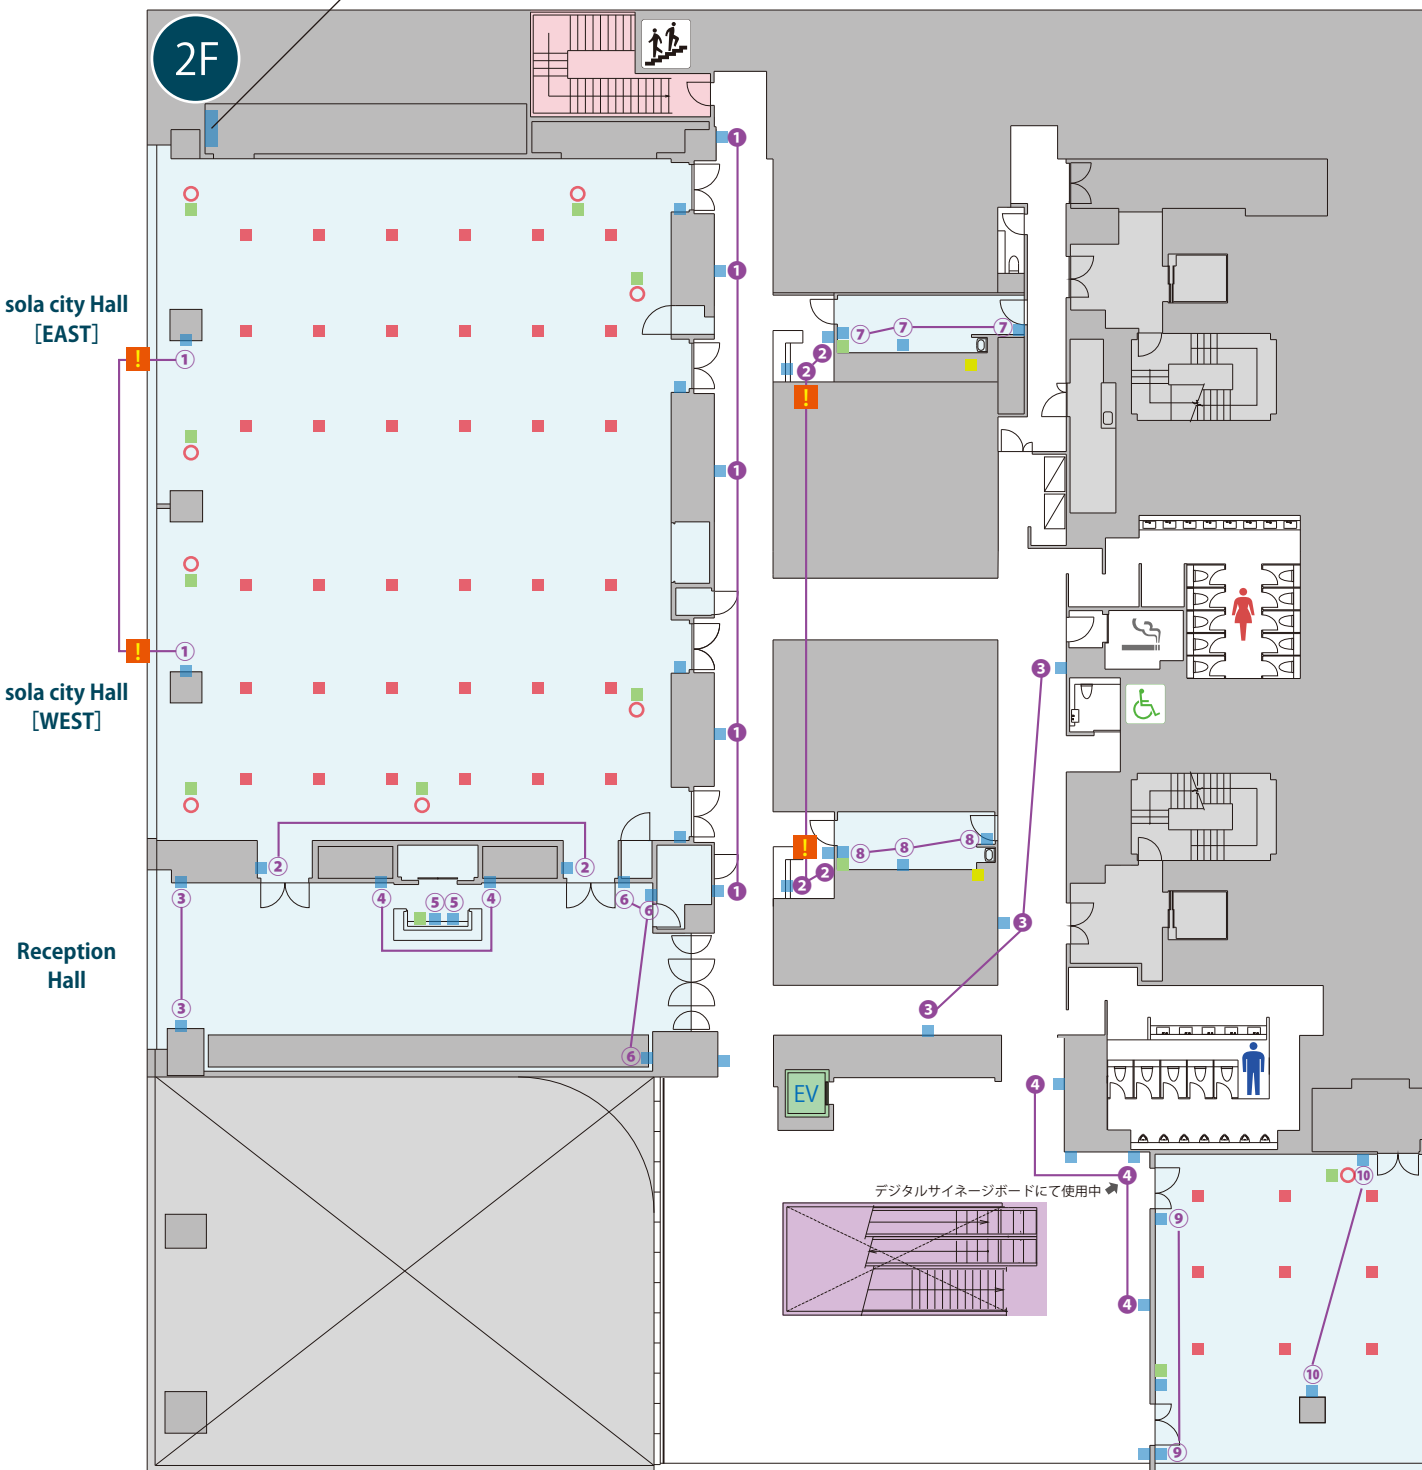

凡例

- = 床下電源コンセント・独立回路 (1500W・平行コネクター 2口)
- = 壁電源コンセント (1500W・平行コネクター 2口)
※同数字は、同回路 (数字の無いものは独立回路)
- = 床下電源コンセント・独立回路 (1500W・平行コネクター 1口)
- = 控室内・洗面台 (ドライヤー専用回路 1300W・平行コネクター 1口)

WEST・EAST 分割利用時はご注意ください

■ = 分割利用時には、もう片側の利用者が回路を使用している可能性があります。大容量の利用がある場合はスタッフまでご相談下さい。

ネットワーク環境

■ = LANコンセント (1口)

Wi-Fi同時接続台数: 最大スクール形式定員数まで


<無料>フロア共有回線: NUROアクセススタンダード/データ送受信
最大上り1Gbps・下り2Gbps ※帯域確保型

<有料>単独回線 (¥30,000/日): NUROアクセススタンダード/データ送受信
最大上り1Gbps・下り2Gbps ※帯域確保型

※通信キャリア等の障害により発生する損失の補償は致しかねます。

※単独回線は回線数に限りがございますので、ご利用の際はお早めにお知らせください。

Terrace Room

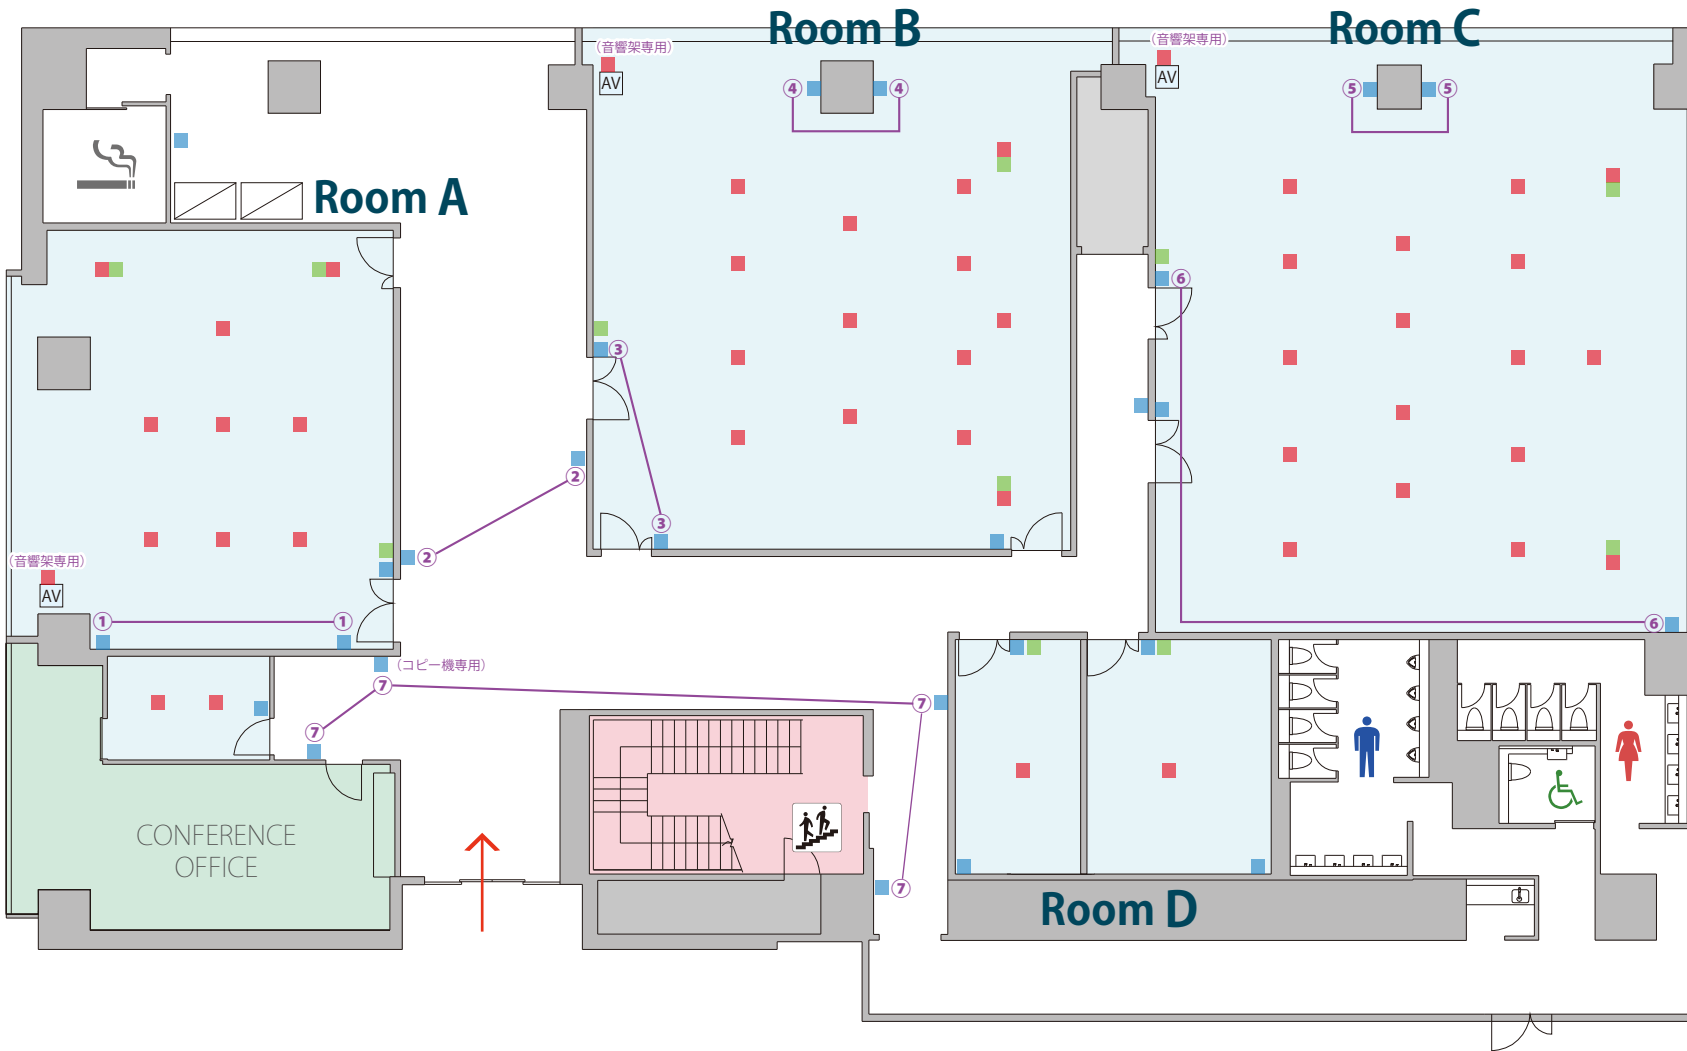

凡例

- = 床下電源コンセント・独立回路 (1500W・平行コネクター 2口)
- = 壁電源コンセント (1500W・平行コネクター 2口)
※同数字は、同回路 (数字の無いものは独立回路)
- = LANコンセント (1口)

ネットワーク環境

Wi-Fi同時接続台数：最大スクール形式定員数まで

<無料>フロア共有回線：NUROアクセススタンダード/データ送受信 最大上り1Gbps・下り2Gbps ※帯域確保型

<有料>単独回線 (¥30,000/日)：NUROアクセススタンダード/データ送受信 最大上り1Gbps・下り2Gbps ※帯域確保型

※通信キャリア等の障害により発生する損失の補償は致しかねます。

※単独回線は回線数に限りがございますので、ご利用の際はお早めにお知らせください。