

Room A・B・D 机: W1500×D450

Room C 机: W1800×D450


【無料付帯設備・備品】


■Terrace Room・Room A～C

天吊 150 インチワイドスクリーン×1 / ホワイトボード (W1800) ×2 / 演台×1


ワイヤレスハンドマイク×3 / CD プレイヤー×1 / 映像スイッチャー×1

※AV 卓内蔵・持込 PJ との接続不可 / 無線 LAN / 電源

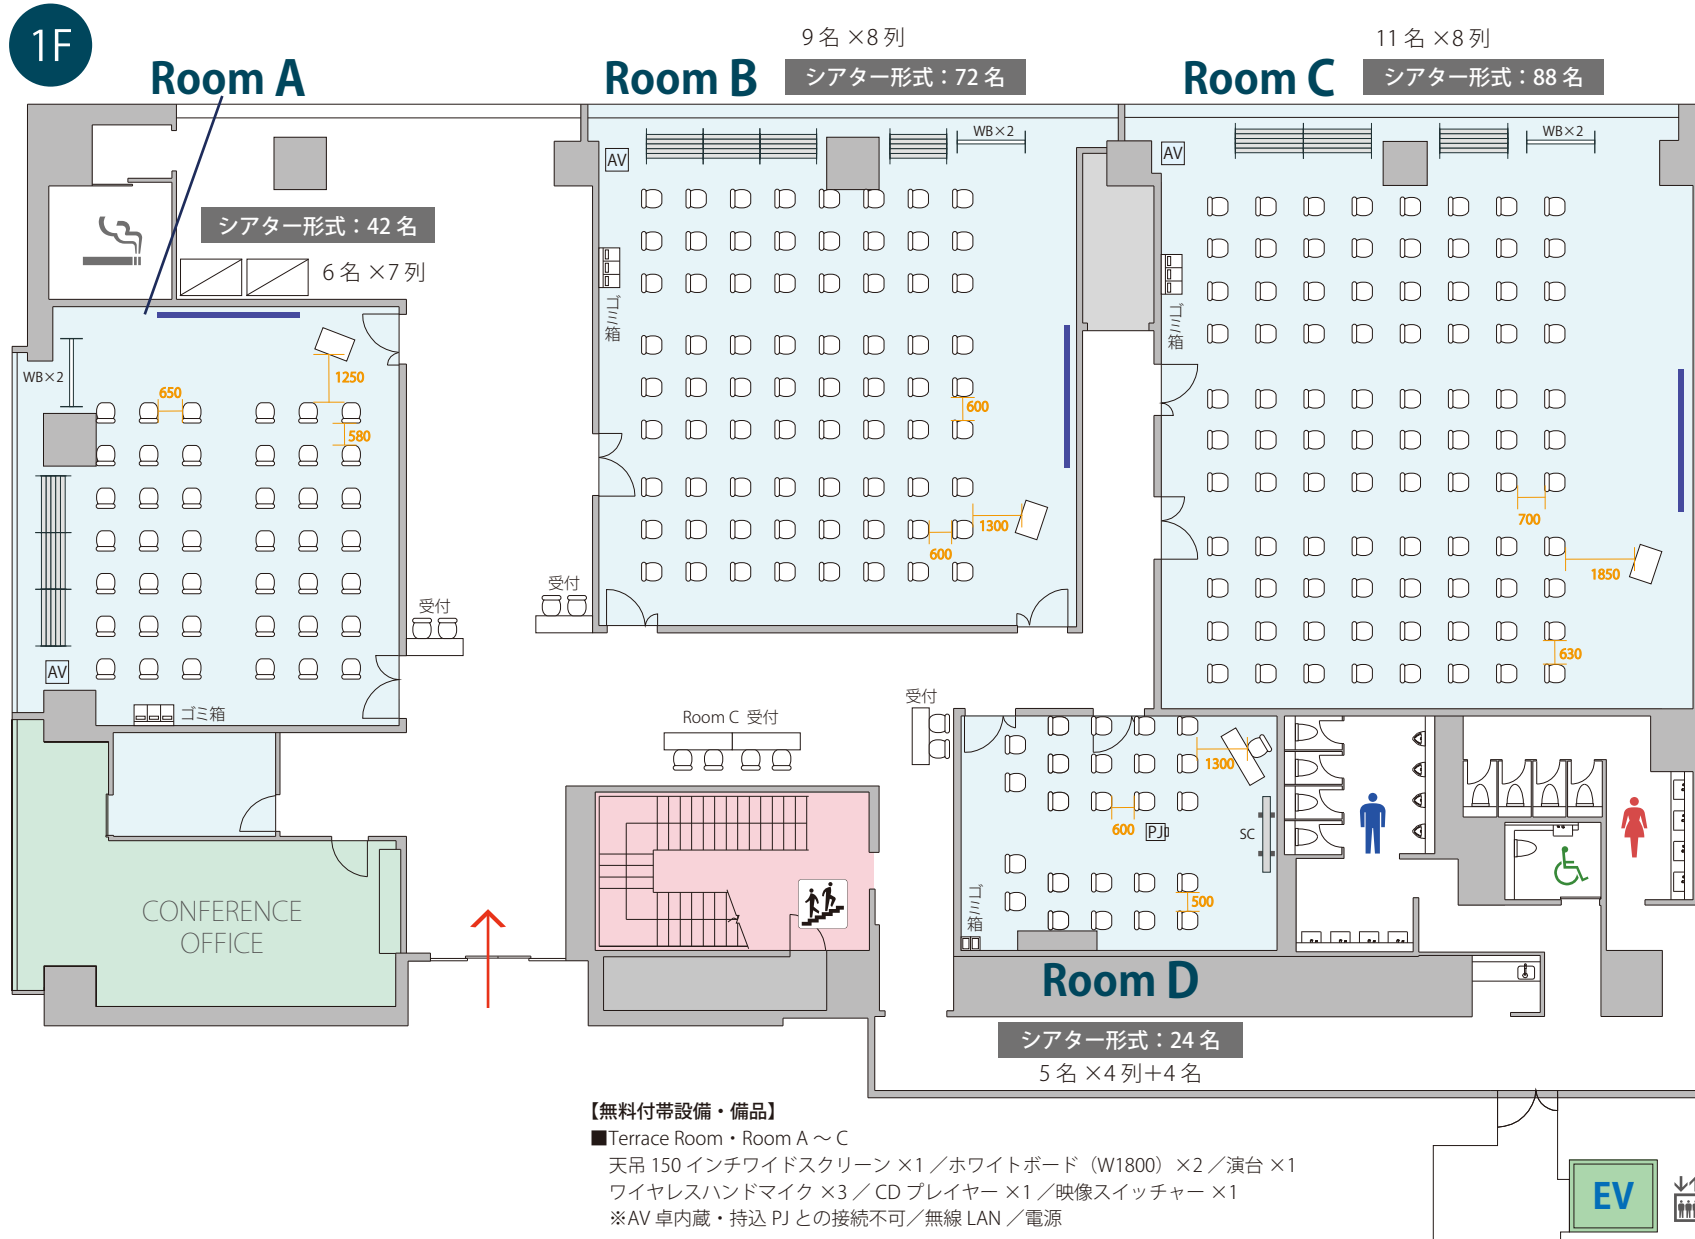

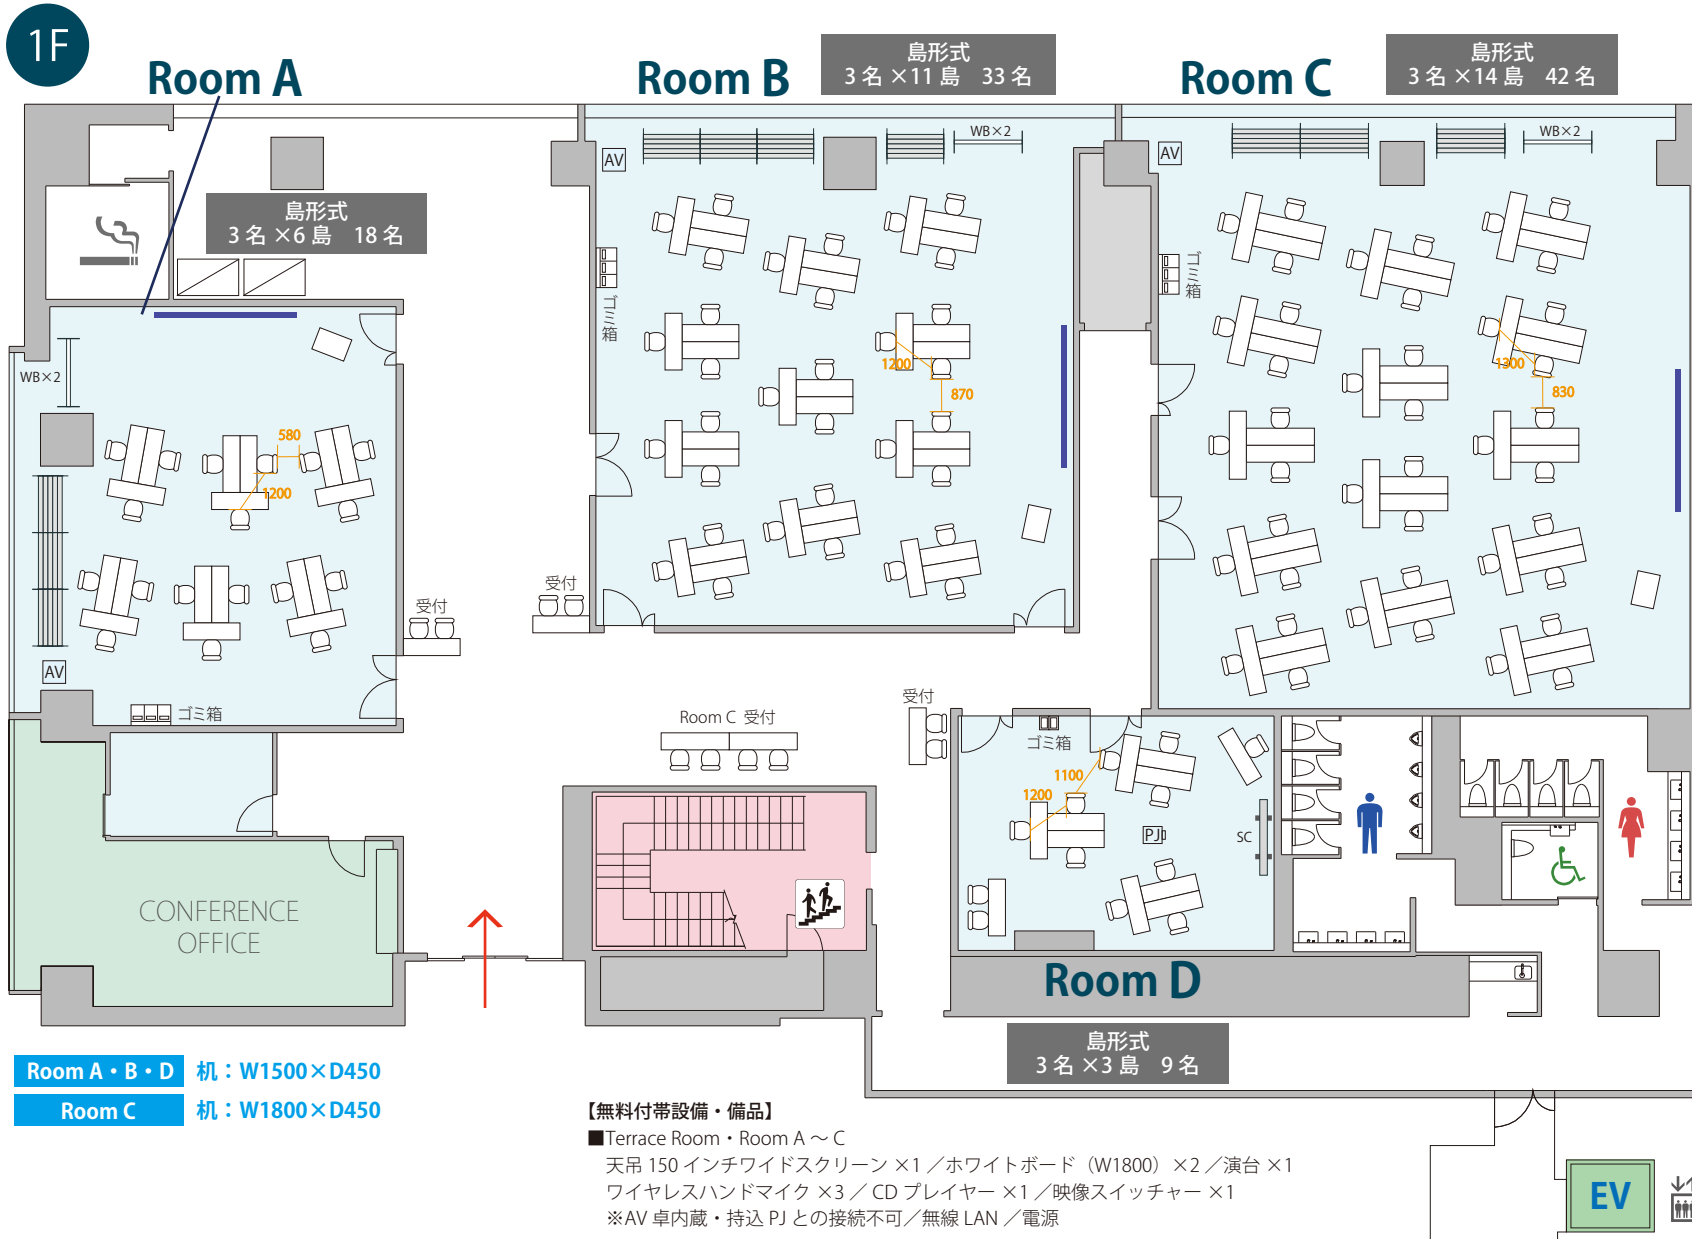

縮尺:1/200 (A4)

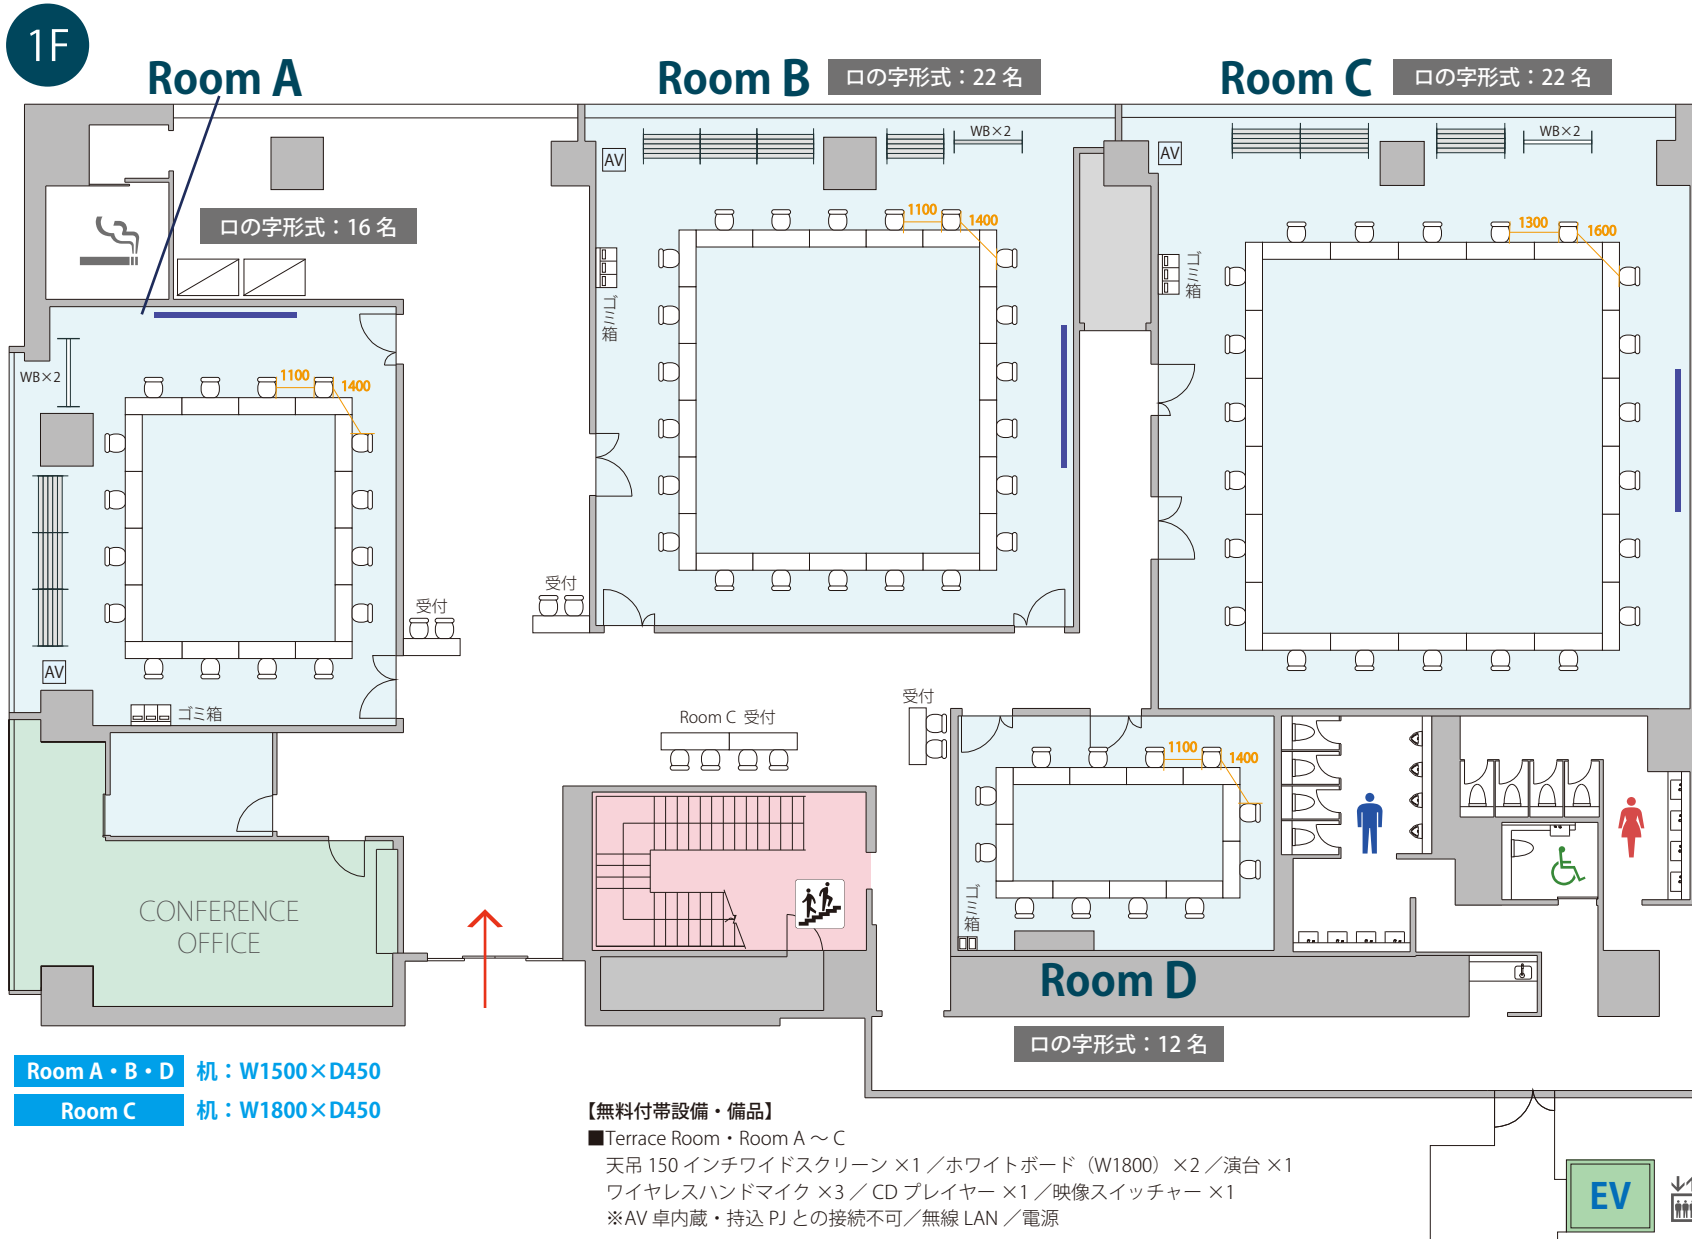

縮尺:1/200 (A4)