

Room A・B・D 机: W1500×D450
 Room C 机: W1800×D450

【無料付帯設備・備品】


■Terrace Room・Room A～C

天吊 150インチワイドスクリーン×1/ホワイトボード (W1800) ×2/演台×1

ワイヤレスハンドマイク×3/CDプレイヤー×1/映像スイッチャー×1

※AV卓内蔵・持込PJとの接続不可/無線LAN/電源

1F

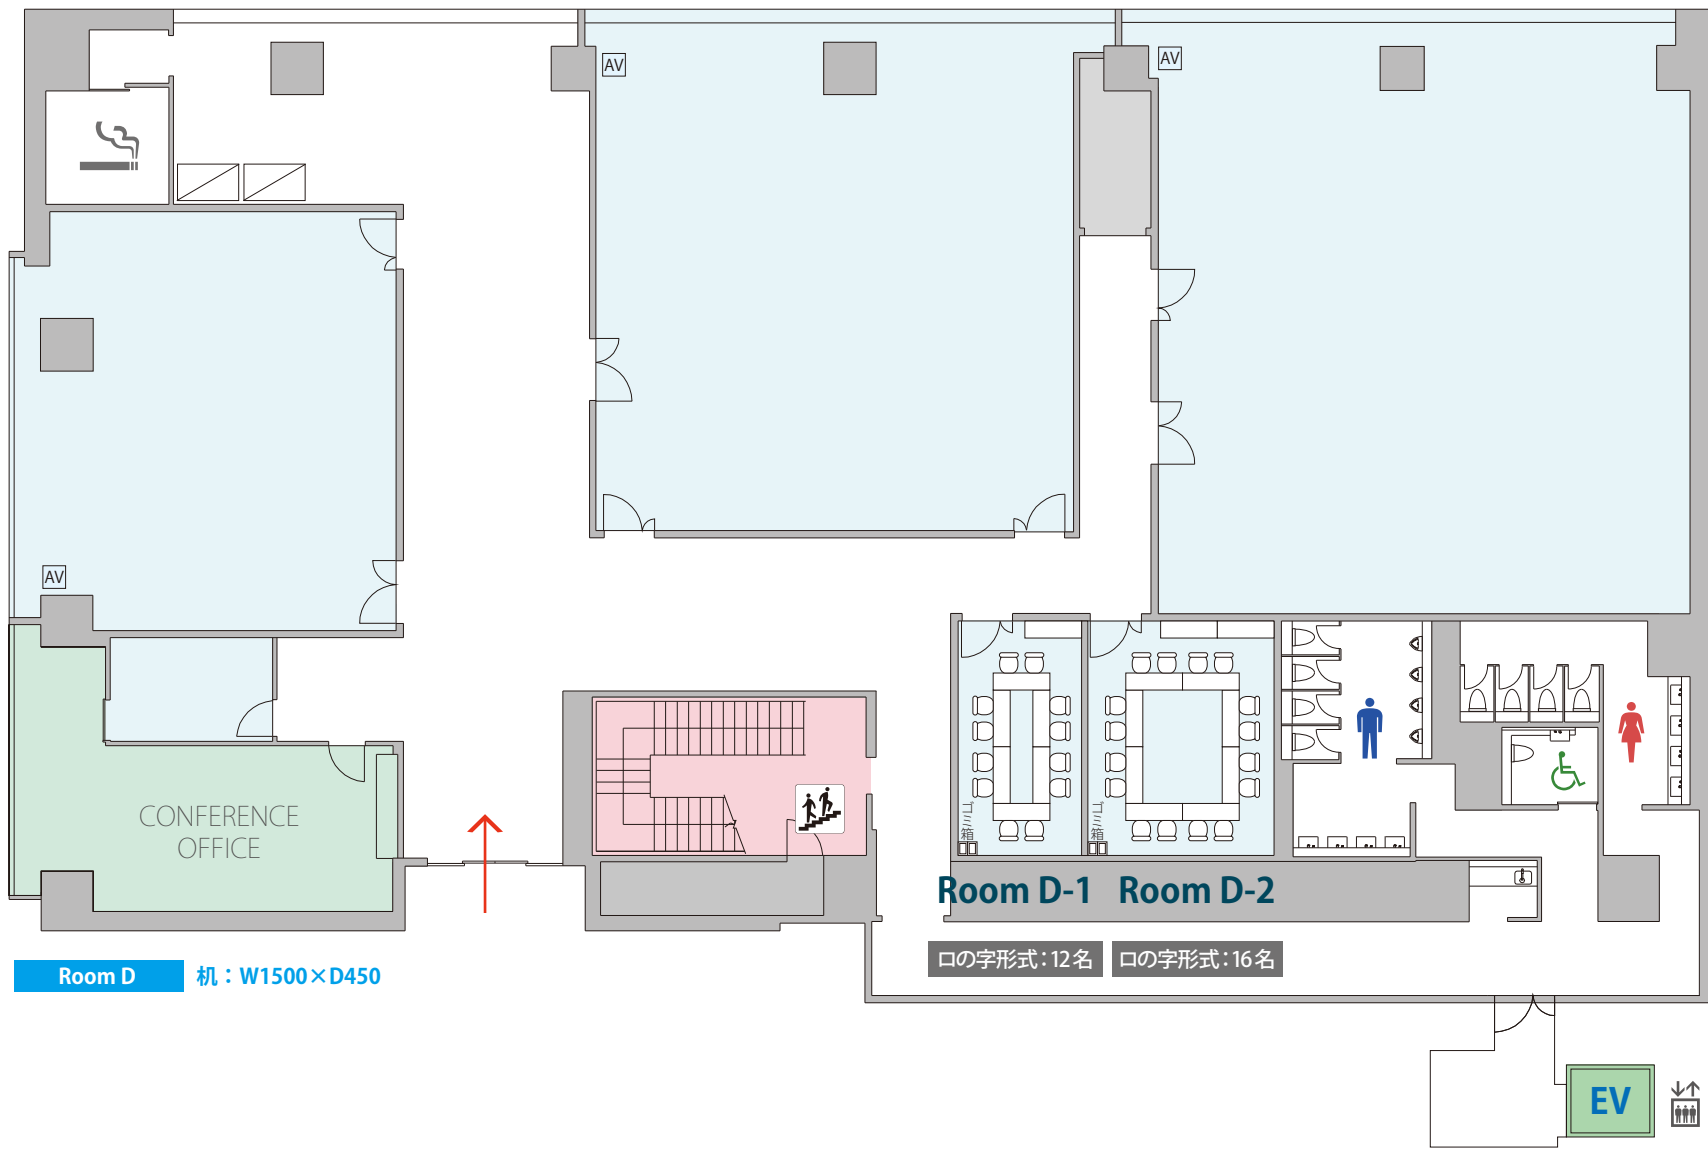

Room D 机 : W1500×D450

Room D-1 Room D-2

口の字形式: 12名 口の字形式: 16名

EV 26号機 EV (搬入出用)