


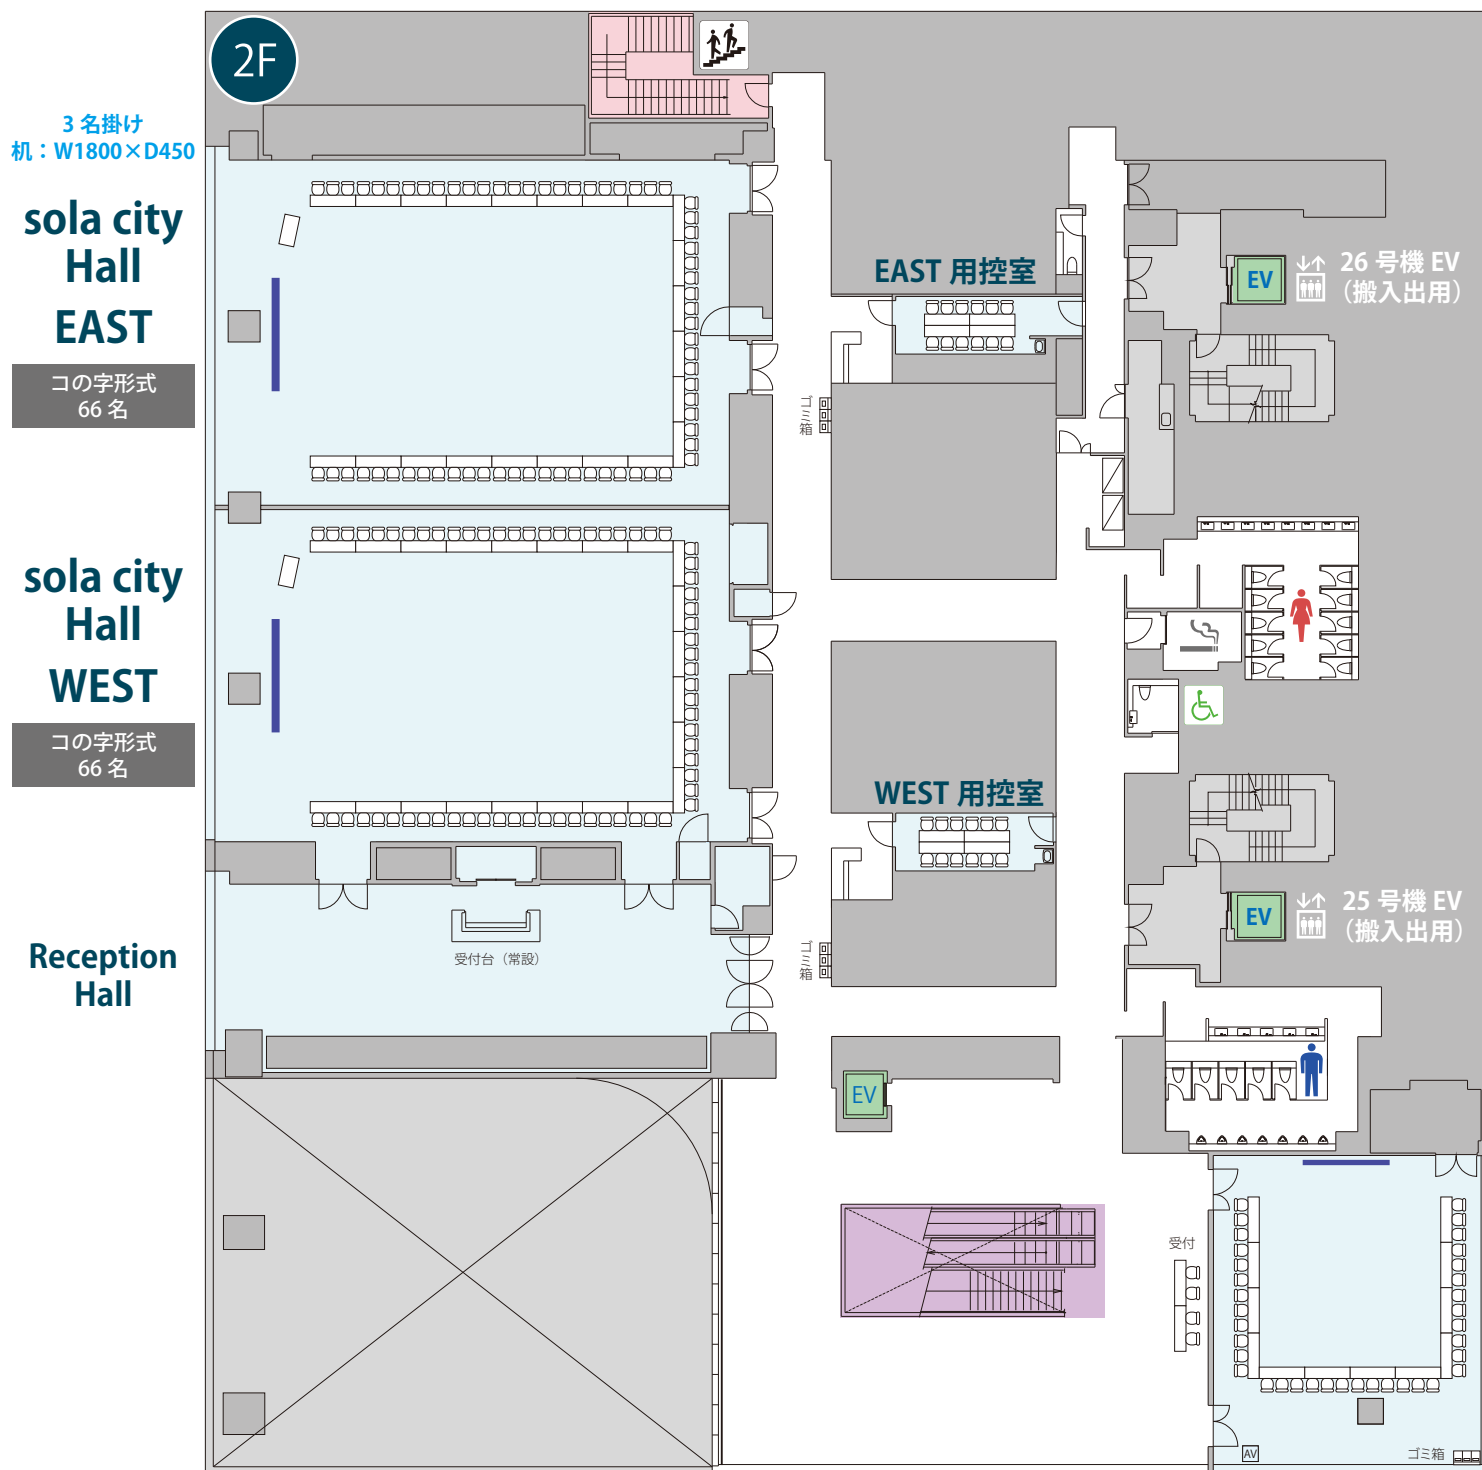

【無料付帯設備・備品】

■sola city Hall [分割使用]

ステージ 全体サイズ (最大) : W8400×D2400×H400 (W1200×D2400×H400=7 台)
演台 ×2 / 司会台 ×2 / 無線 LAN / 電源

■Terrace Room

天吊 150 インチワイドスクリーン ×1 / ホワイトボード (W1800) ×2 / 演台 ×1
ワイヤレスハンドマイク ×3 / CD プレイヤー ×1 / 映像スイッチャー ×1
※AV 卓内蔵・持込 PJ との接続不可 / 無線 LAN / 電源

Terrace Room

コの字形式 36 名