

【無料付帯設備・備品】

■sola city Hall


ステージ 全体サイズ : W12000×D3600×H400 (W1200×D2400×H400=15台)  
演台×2 / 司会台×2 / 無線LAN / 電源

■Terrace Room

天吊 150インチワイドスクリーン×1 / ホワイトボード (W1800) ×2 / 演台×1  
ワイヤレスハンドマイク×3 / CDプレイヤー×1 / 映像スイッチャー×1  
※AV卓内蔵・持込PJとの接続不可 / 無線LAN / 電源

**Terrace Room**

島形式  
9名×7島 63名

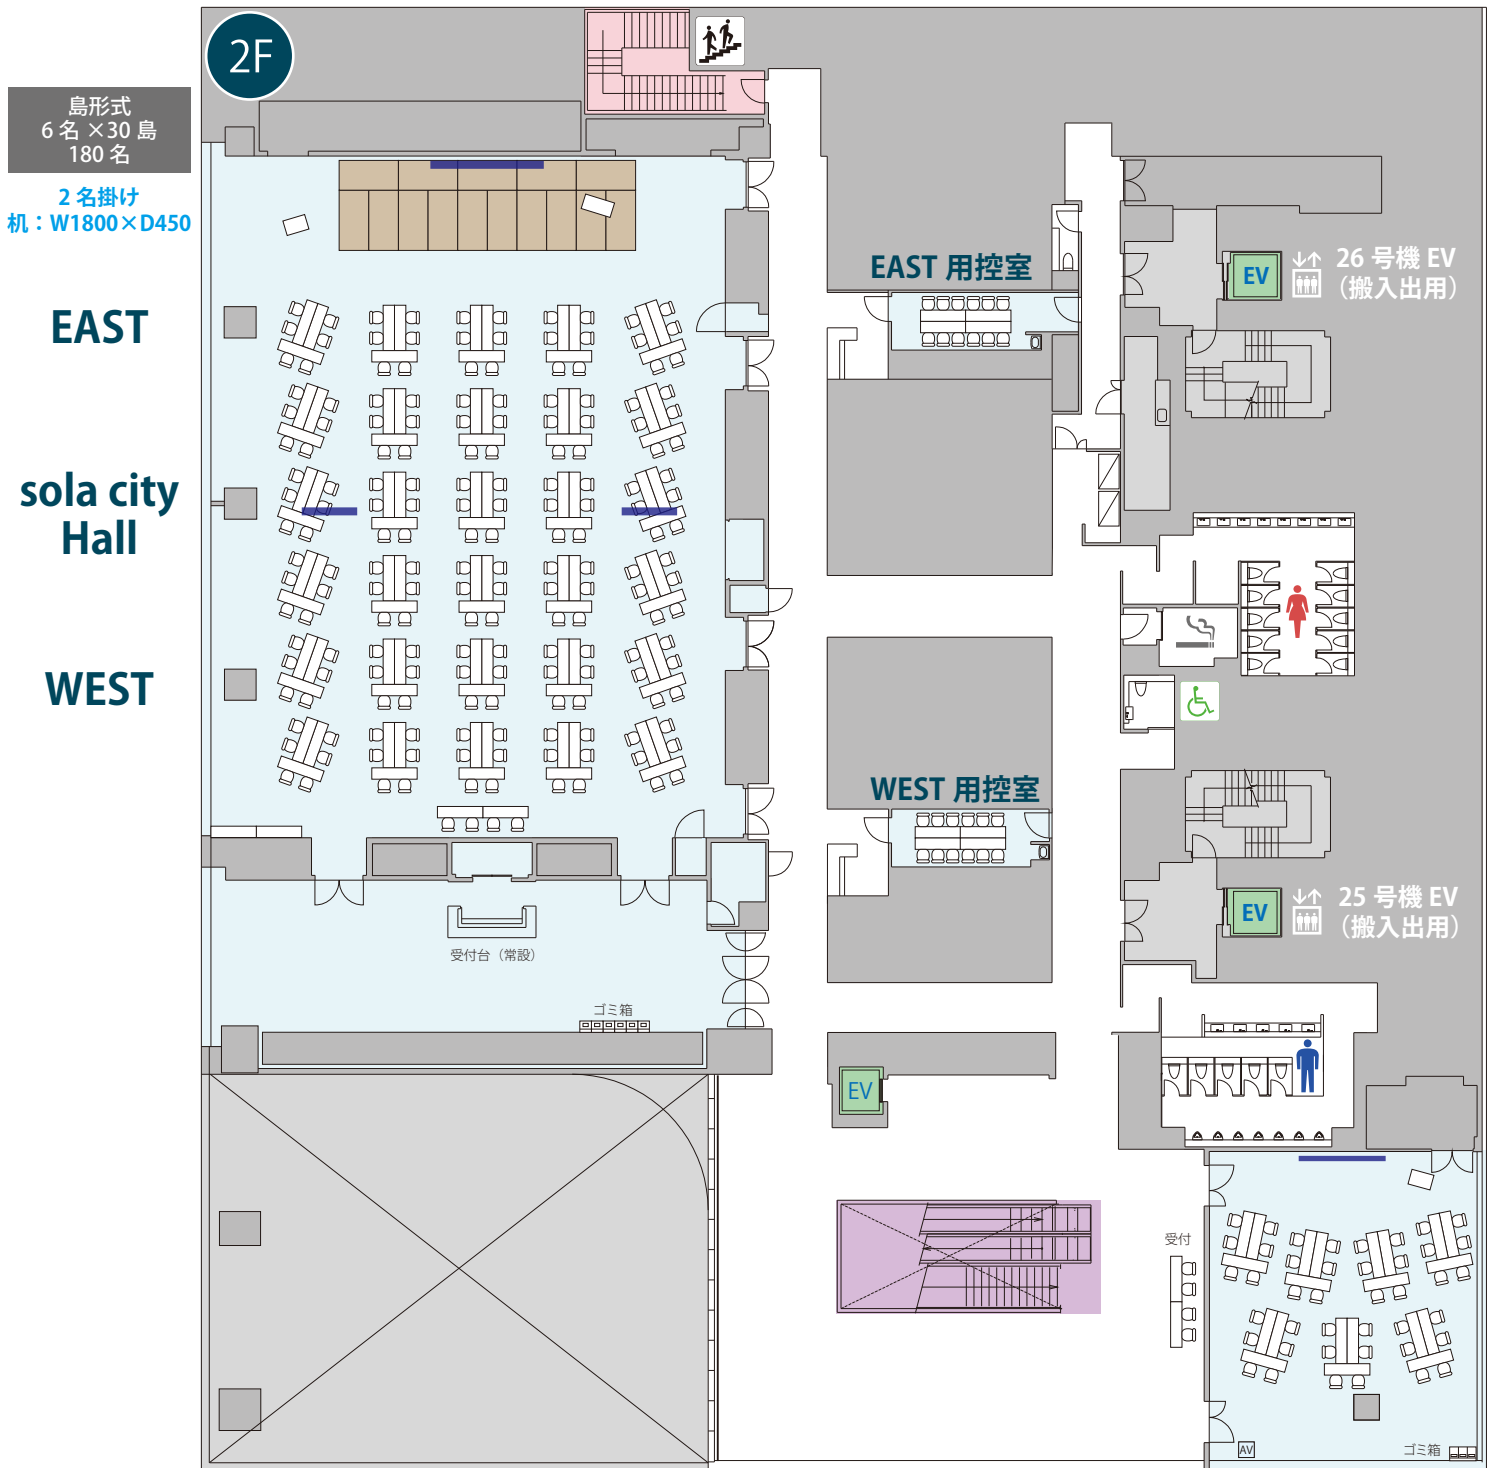

【無料付帯設備・備品】

■sola city Hall


ステージ 全体サイズ : W12000×D3600×H400 (W1200×D2400×H400=15台)  
 演台×2 / 司会台×2 / 無線LAN / 電源

■Terrace Room

天吊 150インチワイドスクリーン×1 / ホワイトボード (W1800) ×2 / 演台×1  
 ワイヤレスハンドマイク×3 / CDプレイヤー×1 / 映像スイッチャー×1  
 ※AV卓内蔵・持込PJとの接続不可 / 無線LAN / 電源

**Terrace Room**

島形式  
6名×7島 42名

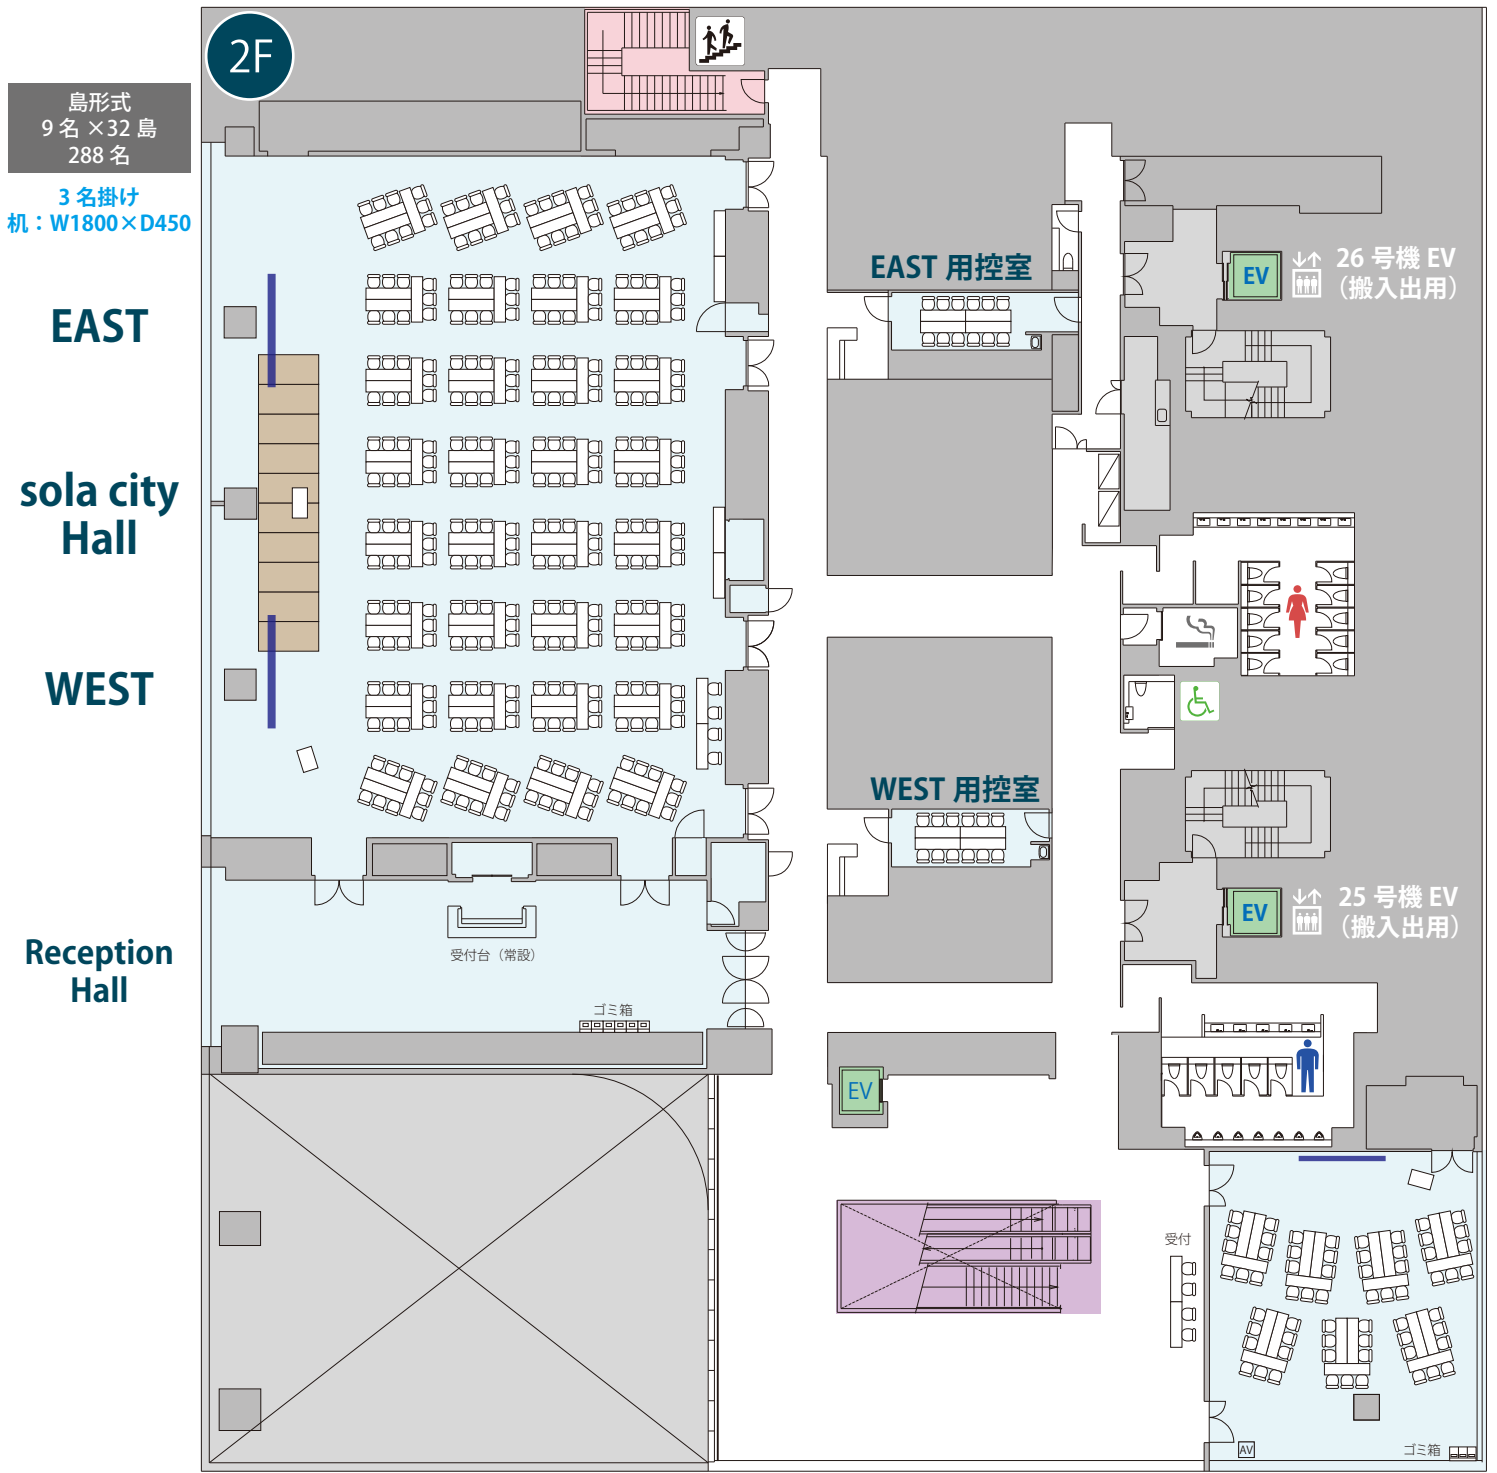

島形式  
9名×32島  
288名  
3名掛け  
机: W1800×D450

EAST

sola city Hall

WEST

Reception Hall

EAST 用控室

WEST 用控室

Terrace Room

島形式  
9名×7島  
63名


【無料付帯設備・備品】

■sola city Hall

ステージ 全体サイズ: W12000×D2400×H400 (W1200×D2400×H400=10台)  
演台×2/司会台×2/無線LAN/電源

■Terrace Room

天吊150インチワイドスクリーン×1/ホワイトボード(W1800)×2/演台×1  
ワイヤレスハンドマイク×3/CDプレイヤー×1/映像スイッチャー×1  
※AV卓内蔵・持込PJとの接続不可/無線LAN/電源

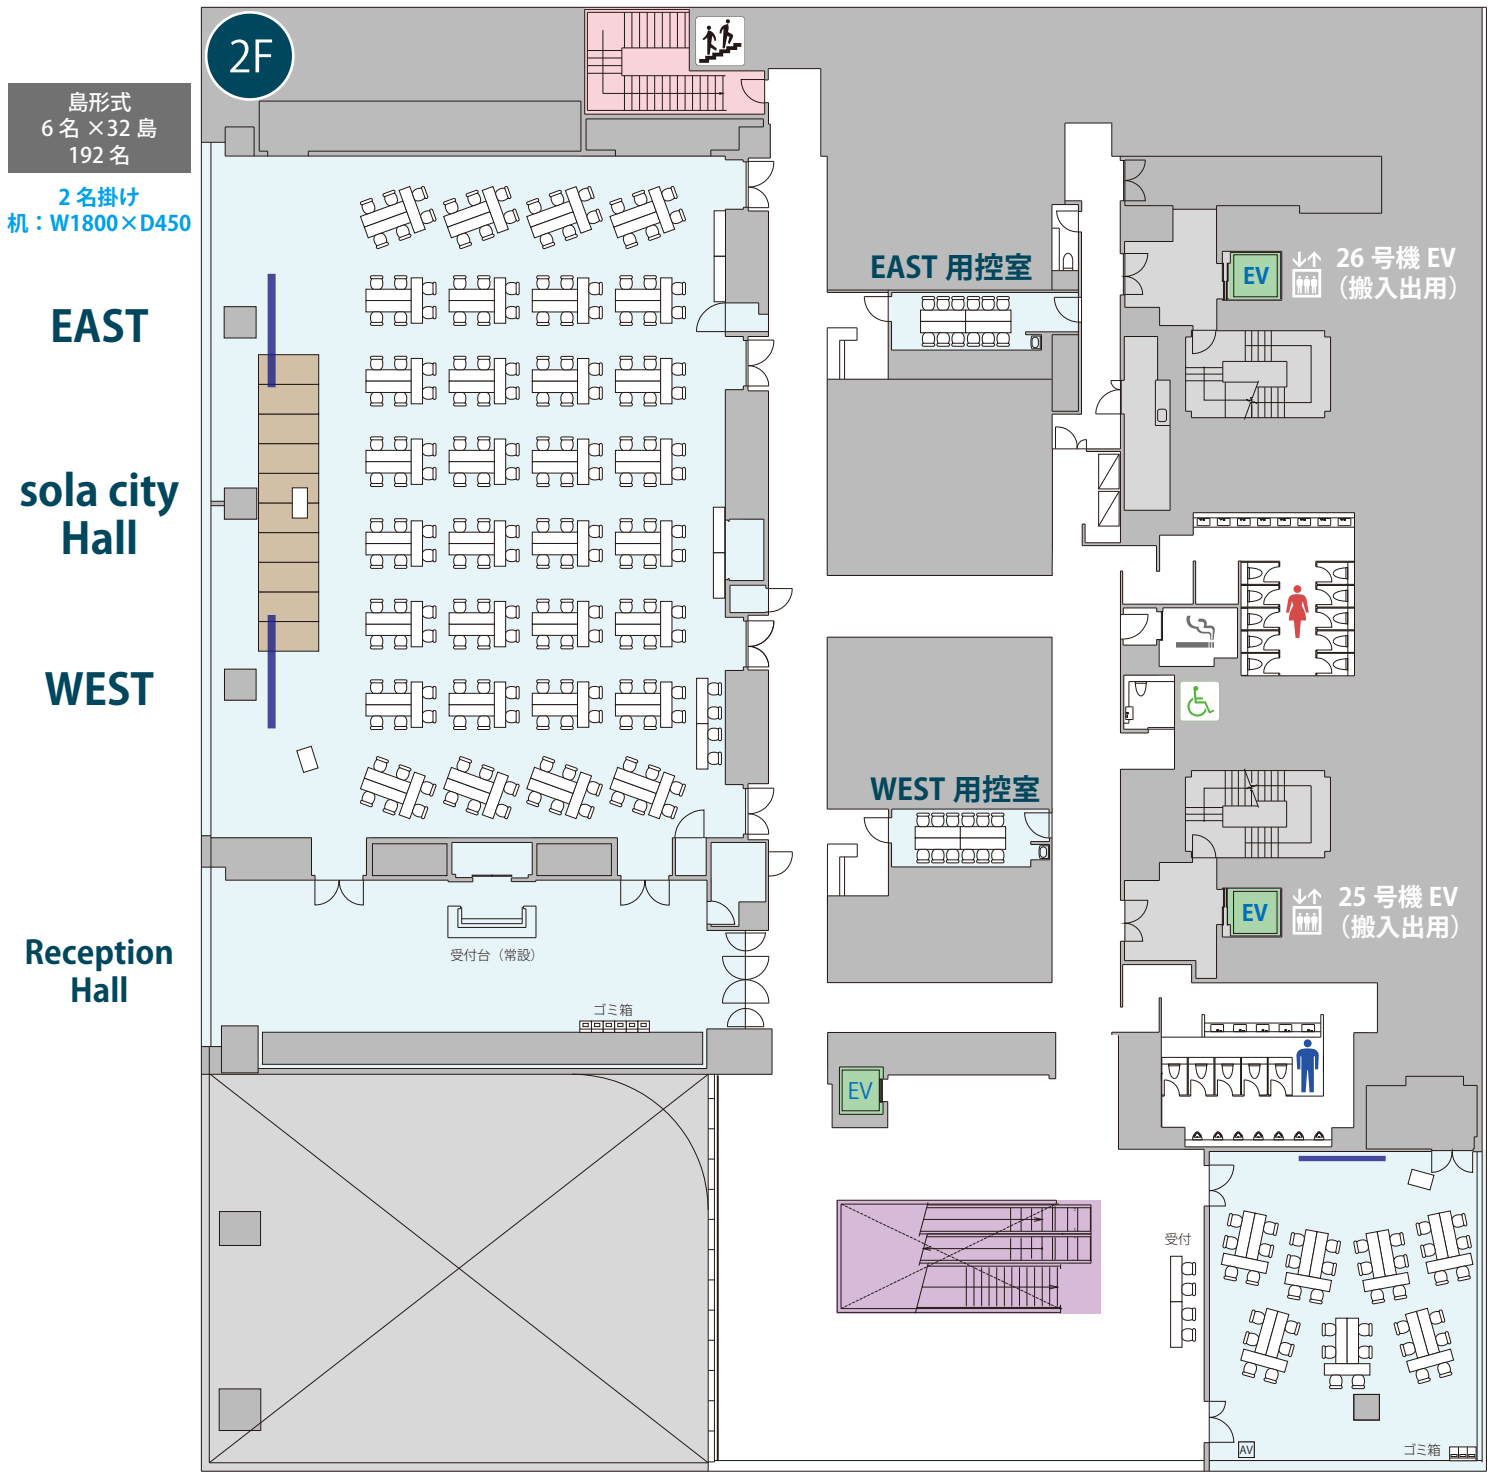


島形式  
6名×32島  
192名  
2名掛け  
机: W1800×D450

EAST  
sola city Hall  
WEST  
Reception Hall

Terrace Room  
島形式  
6名×7島  
42名

【無料付帯設備・備品】

- sola city Hall  
ステージ 全体サイズ: W12000×D2400×H400 (W1200×D2400×H400=10台)  
演台×2/司会台×2/無線LAN/電源
- Terrace Room  
天吊 150インチワイドスクリーン×1/ホワイトボード (W1800) ×2/演台×1  
ワイヤレスハンドマイク×3/CDプレイヤー×1/映像スイッチャー×1  
※AV卓内蔵・持込PJとの接続不可/無線LAN/電源

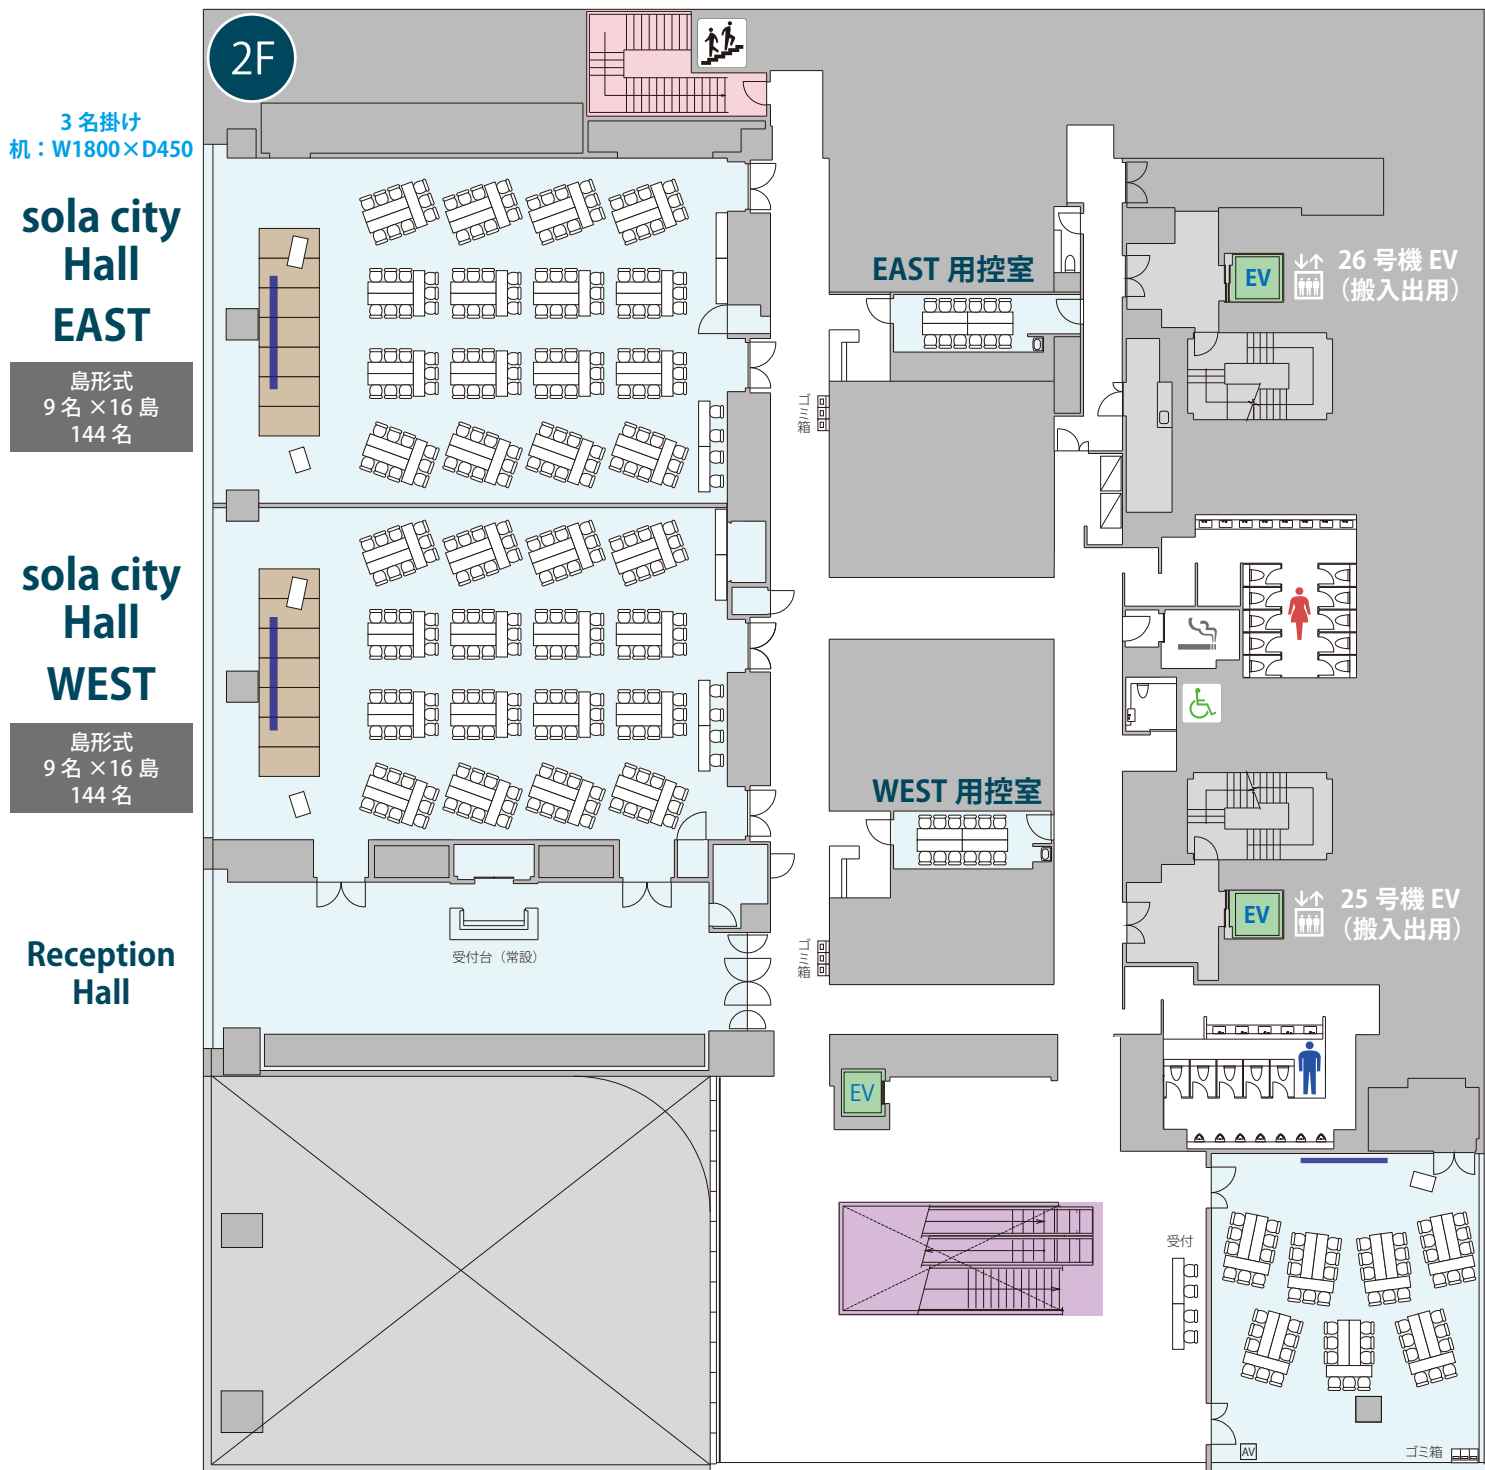

【無料付帯設備・備品】

■ sola city Hall [分割使用]


ステージ 全体サイズ: W84000×D2400×H400 (W1200×D2400×H400=7台)  
 演台×2 / 司会台×2 / 無線LAN / 電源

■ Terrace Room

天吊 150インチワイドスクリーン×1 / ホワイトボード (W1800) ×2 / 演台×1  
 ワイヤレスハンドマイク×3 / CDプレイヤー×1 / 映像スイッチャー×1  
 ※AV卓内蔵・持込PJとの接続不可 / 無線LAN / 電源

**Terrace Room**

島形式  
9名×7島 63名

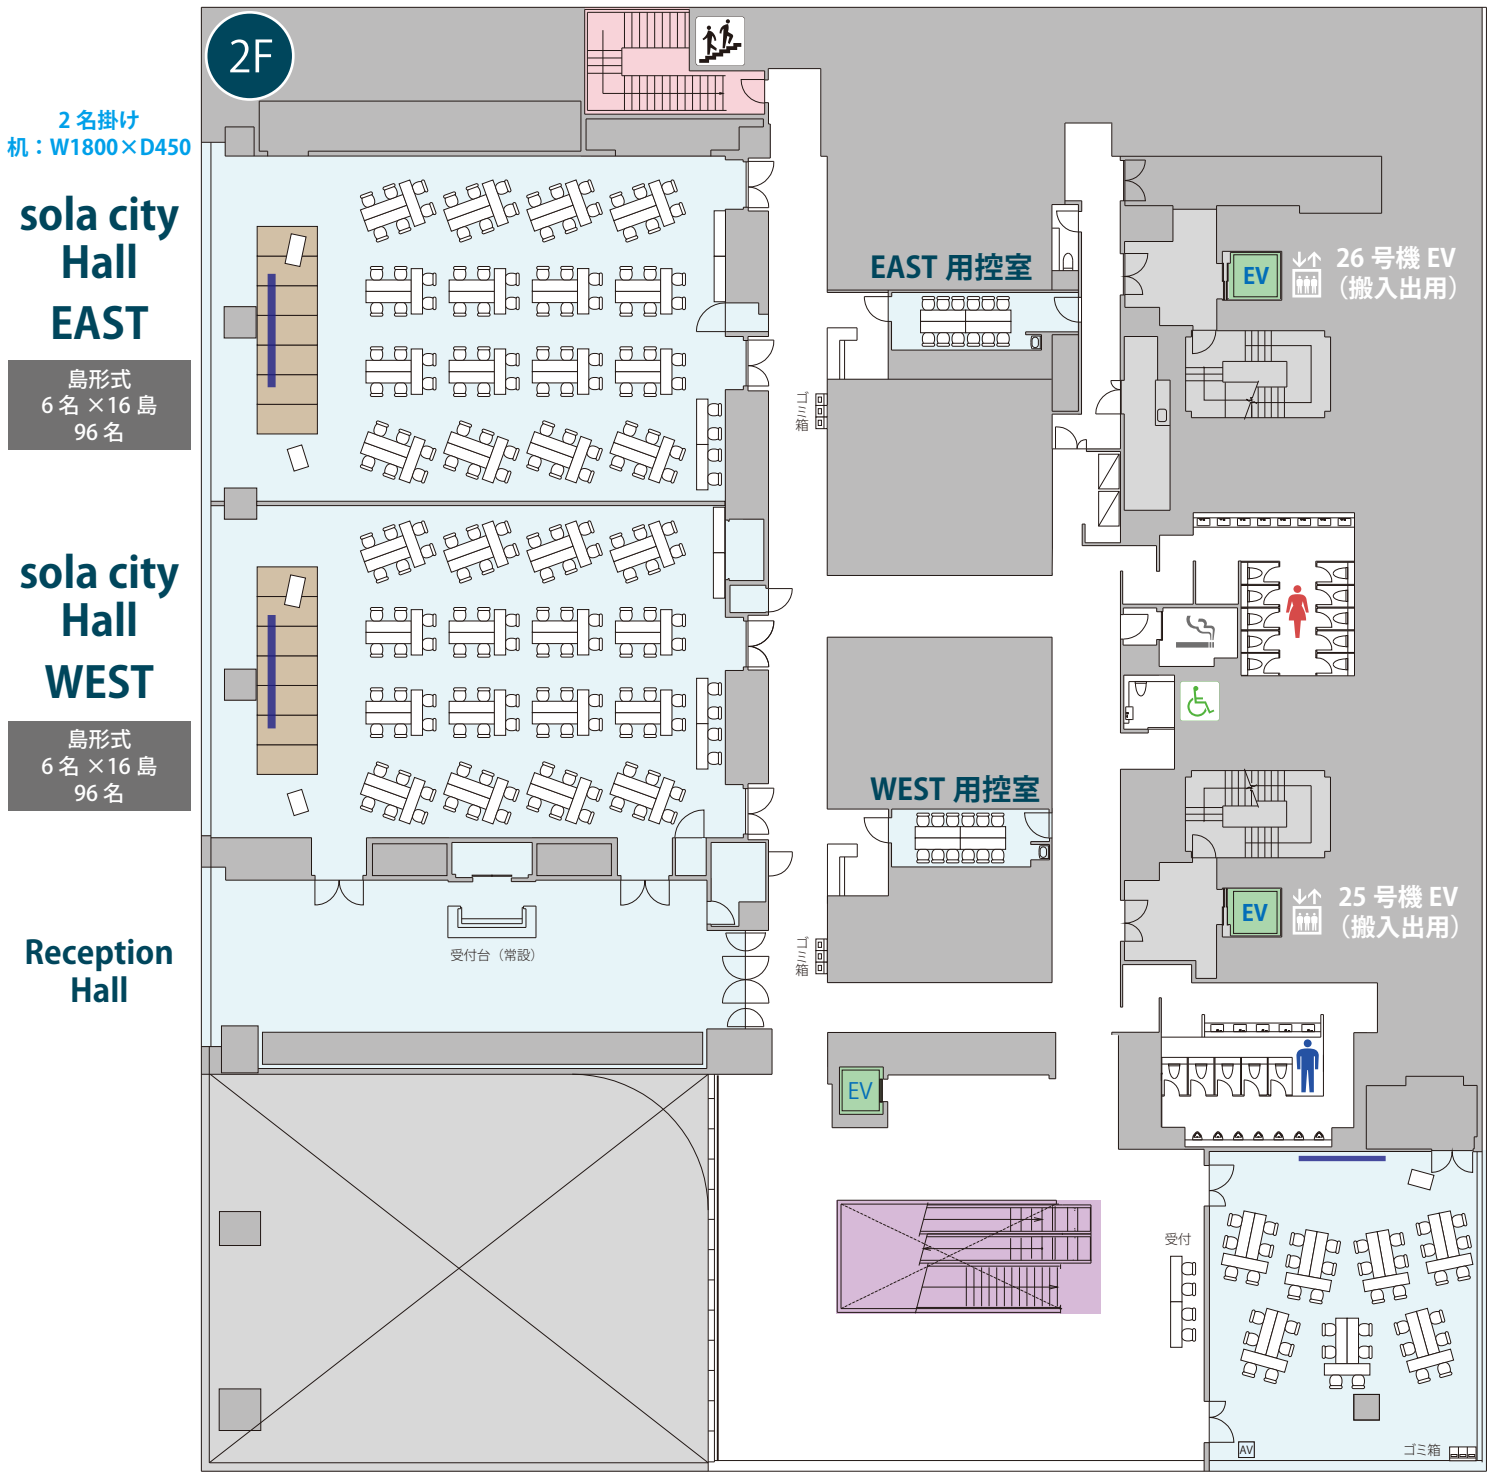

**【無料付帯設備・備品】**

■ sola city Hall [分割使用]

ステージ 全体サイズ: W8400×D2400×H400 (W1200×D2400×H400=7台)  
 演台×2 / 司会台×2 / 無線LAN / 電源

■ Terrace Room

天吊 150インチワイドスクリーン×1 / ホワイトボード (W1800) ×2 / 演台×1  
 ワイヤレスハンドマイク×3 / CDプレイヤー×1 / 映像スイッチャー×1  
 ※AV卓内蔵・持込PJとの接続不可 / 無線LAN / 電源

**Terrace Room**

島形式  
6名×7島 42名