


【無料付帯設備・備品】

■ sola city Hall

ステージ 全体サイズ: W12000×D3600×H400 (W1200×D2400×H400=15台)
演台×2 / 司会台×2 / 無線LAN / 電源

■ Terrace Room

天吊 150インチワイドスクリーン×1 / ホワイトボード (W1800) ×2 / 演台×1
ワイヤレスハンドマイク×3 / CDプレイヤー×1 / 映像スイッチャー×1
※AV卓内蔵・持込PJとの接続不可 / 無線LAN / 電源

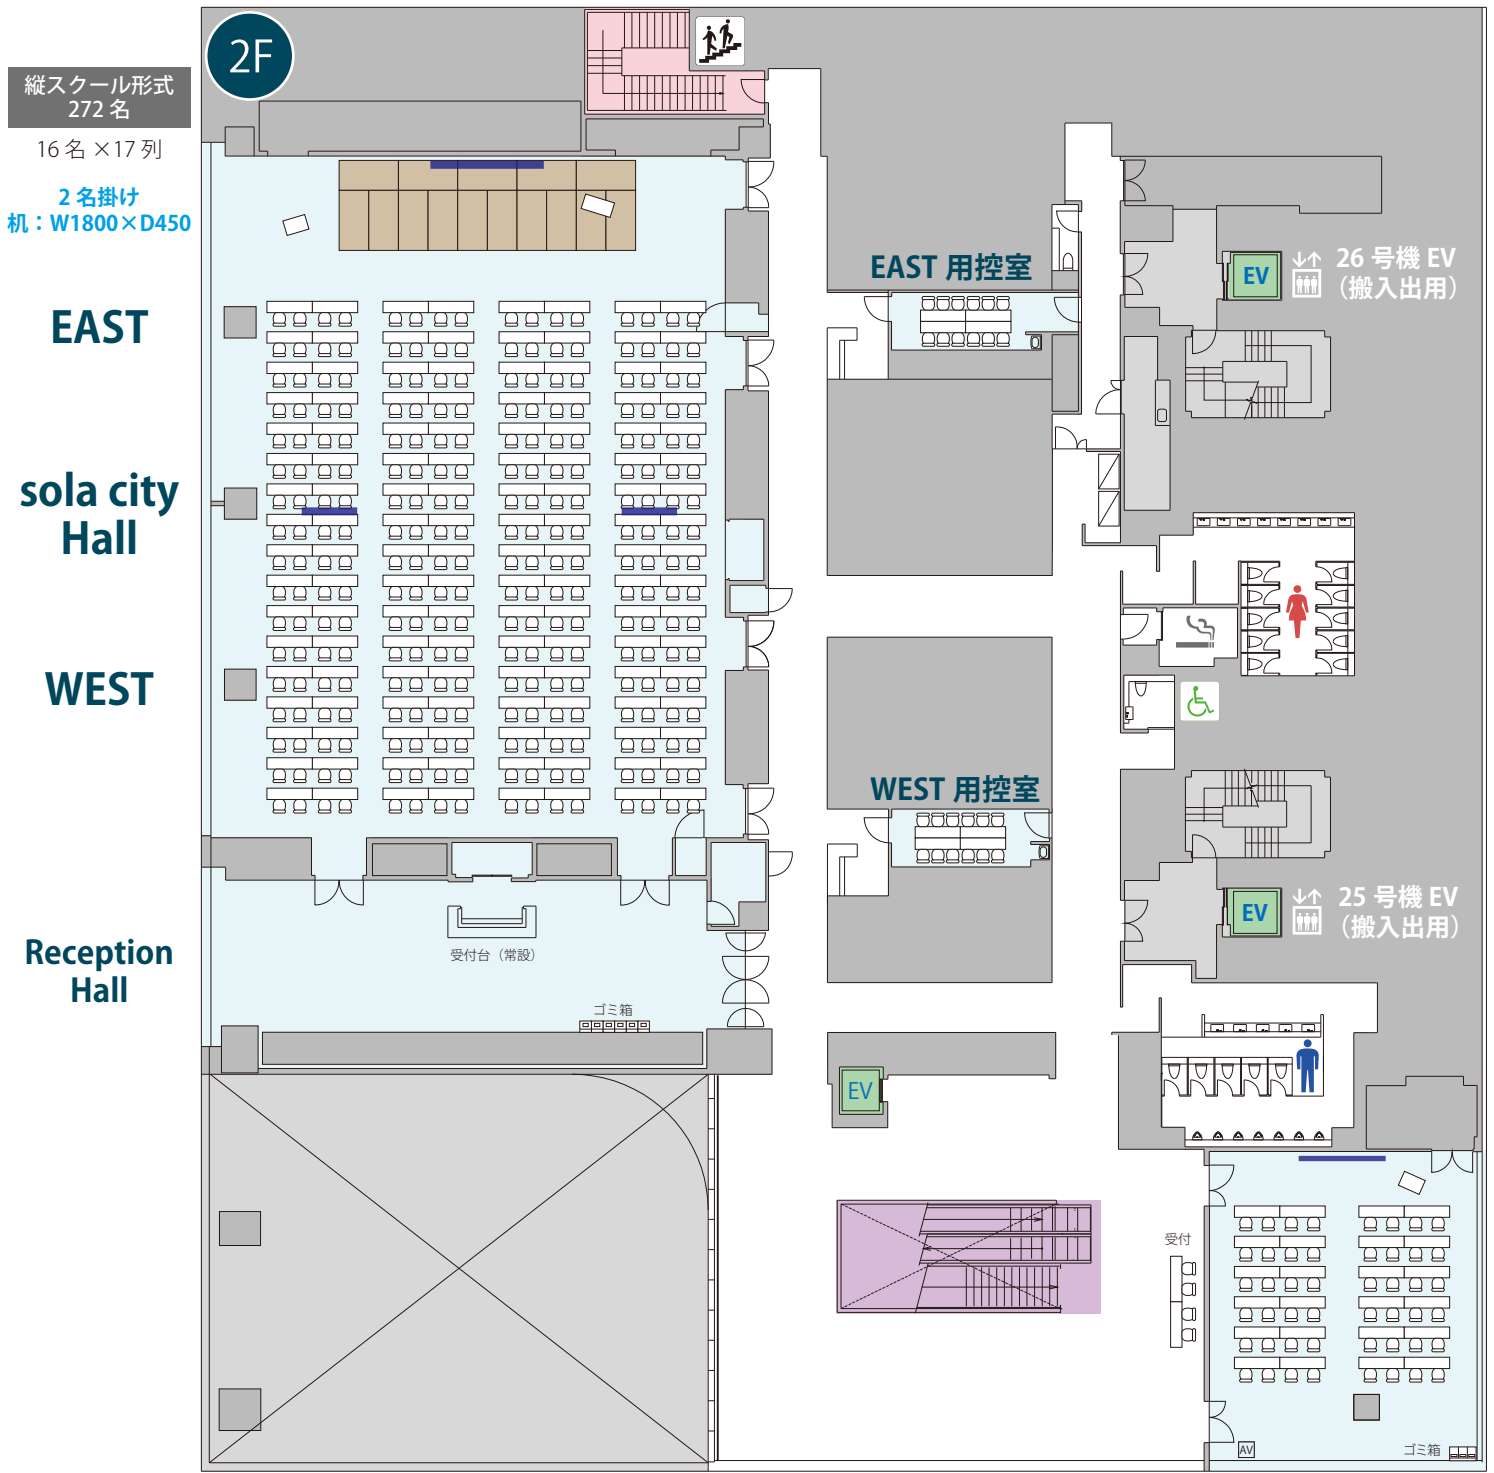

縦スクール形式
272名
16名×17列
2名掛け
机: W1800×D450

EAST

sola city Hall

WEST

Reception Hall

EAST 用控室

WEST 用控室

EV ↓↑ 26号機 EV (搬入出用)

EV ↓↑ 25号機 EV (搬入出用)

Terrace Room

スクール形式: 48名


【無料付帯設備・備品】

■sola city Hall

ステージ 全体サイズ: W12000×D3600×H400 (W1200×D2400×H400=15台)
演台×2/司会台×2/無線LAN/電源

■Terrace Room

天吊 150インチワイドスクリーン×1/ホワイトボード(W1800)×2/演台×1
ワイヤレスハンドマイク×3/CDプレイヤー×1/映像スイッチャー×1
※AV卓内蔵・持込PJとの接続不可/無線LAN/電源

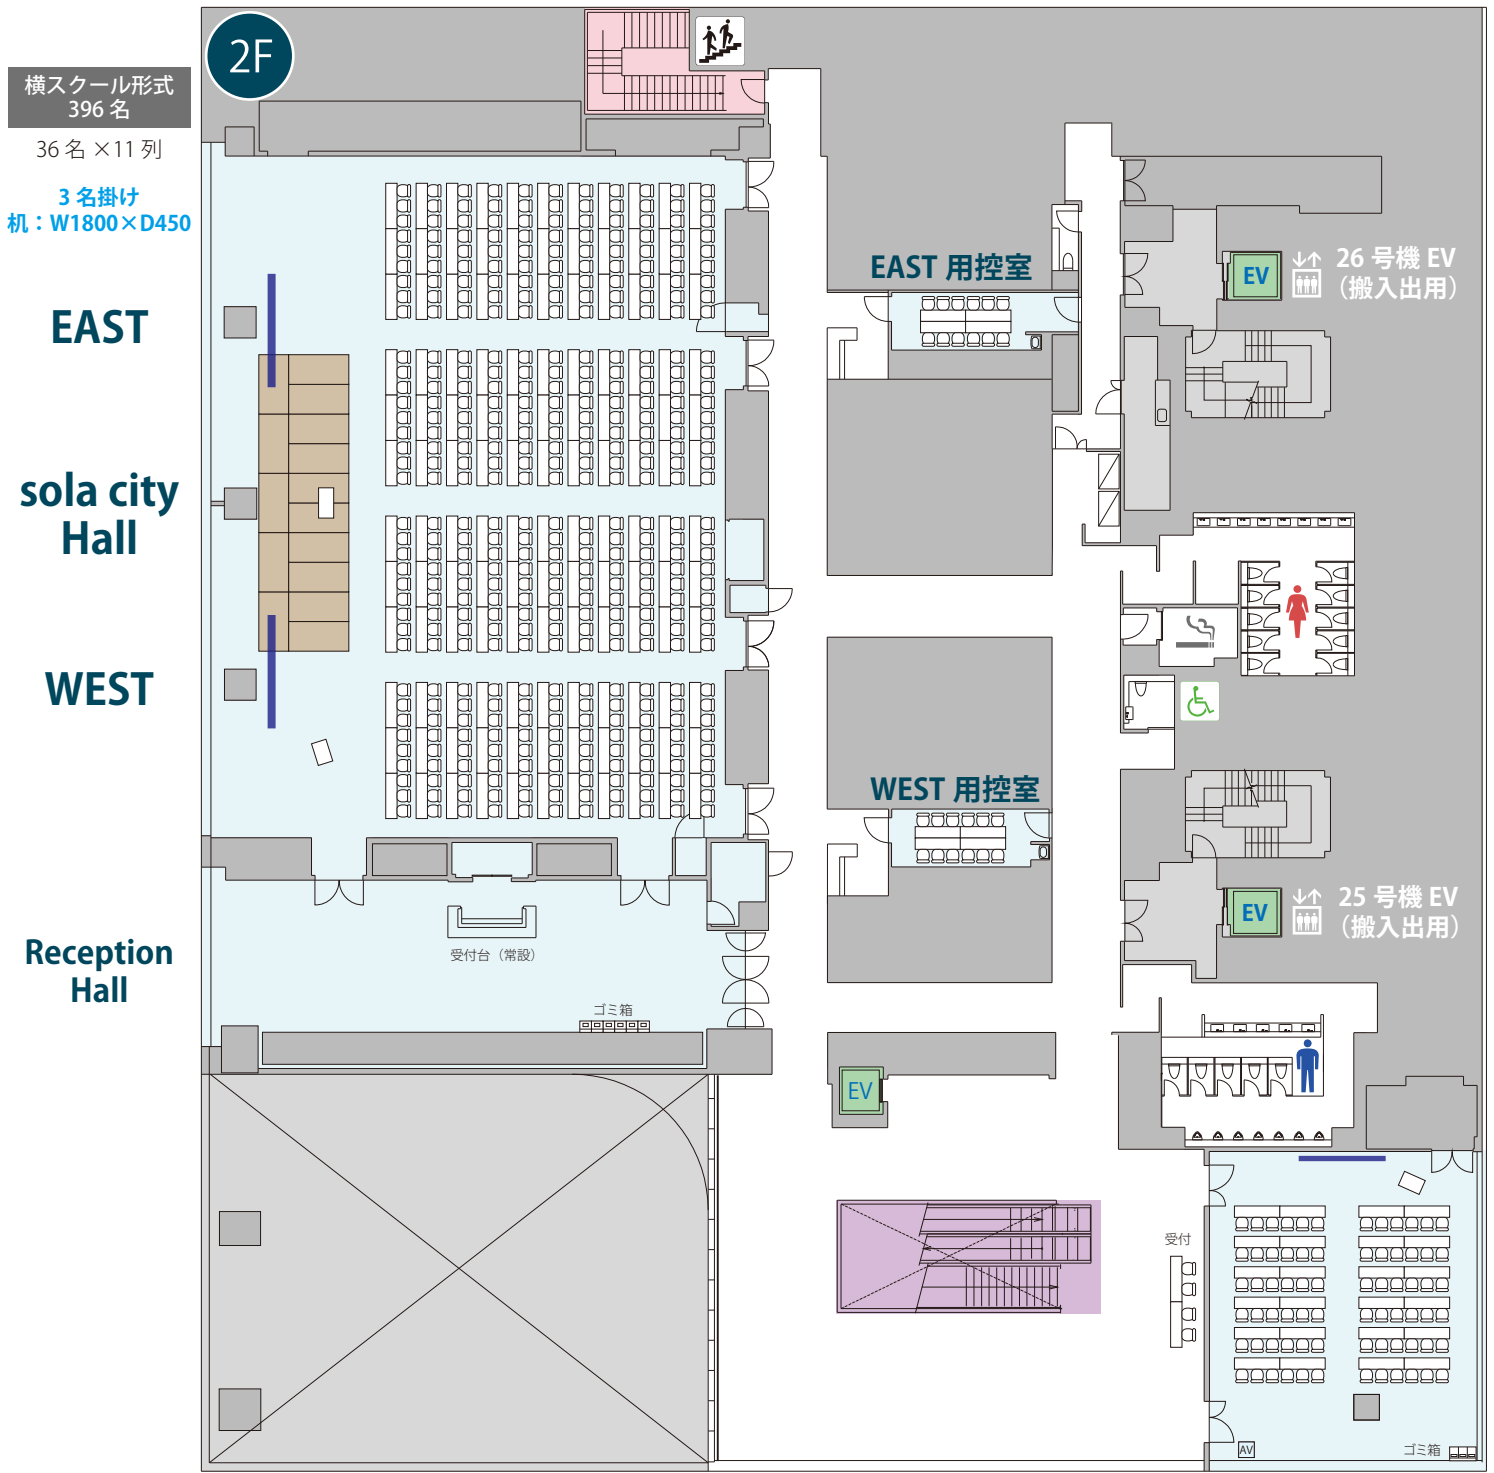

【無料付帯設備・備品】

■ sola city Hall


ステージ 全体サイズ: W12000×D3600×H400 (W1200×D2400×H400=15台)
 演台×2 / 司会台×2 / 無線LAN / 電源

■ Terrace Room

天吊 150インチワイドスクリーン×1 / ホワイトボード (W1800) ×2 / 演台×1
 ワイヤレスハンドマイク×3 / CDプレイヤー×1 / 映像スイッチャー×1
 ※AV卓内蔵・持込PJとの接続不可 / 無線LAN / 電源

Terrace Room

スクール形式: 72名

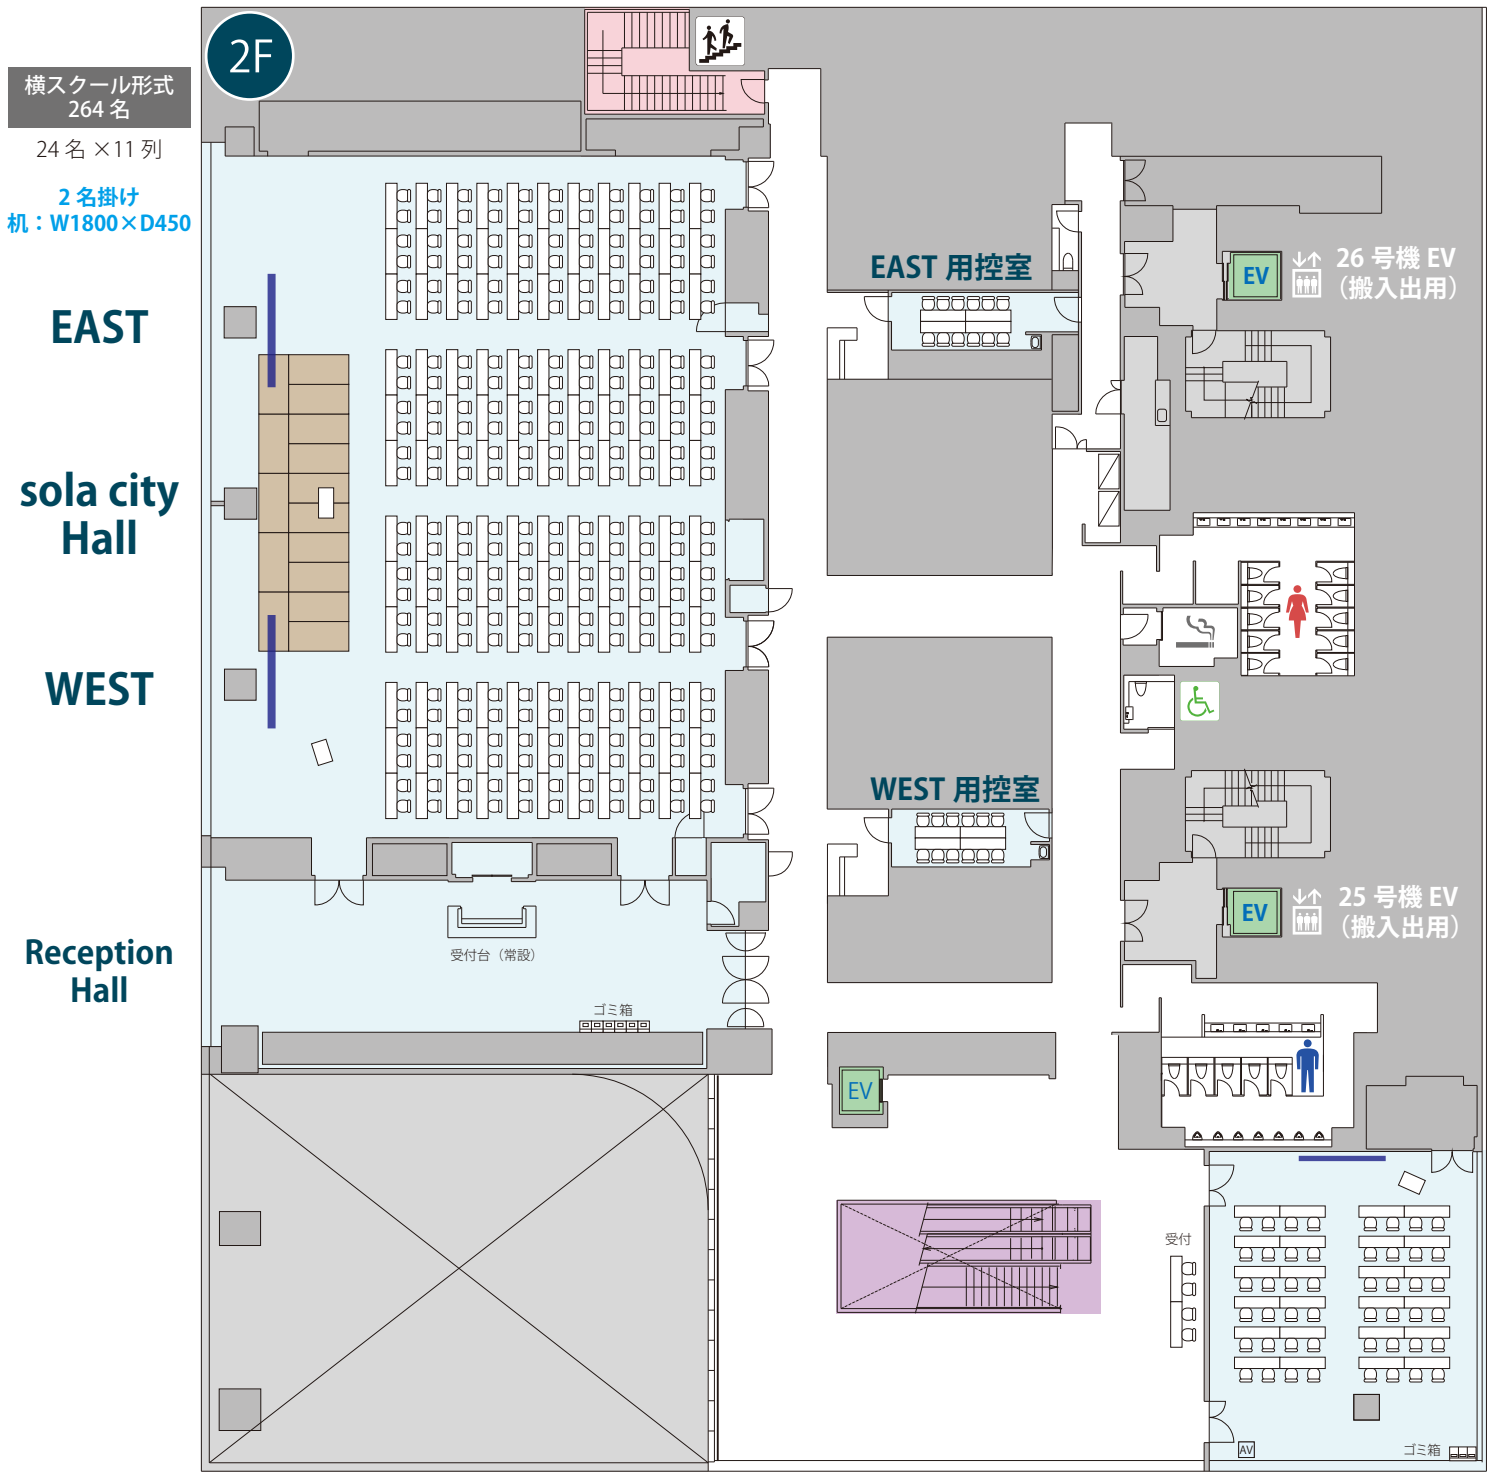

【無料付帯設備・備品】

■sola city Hall


ステージ 全体サイズ : W12000×D3600×H400 (W1200×D2400×H400=15台)
演台×2 / 司会台×2 / 無線LAN / 電源

■Terrace Room

天吊 150インチワイドスクリーン×1 / ホワイトボード (W1800) ×2 / 演台×1
ワイヤレスハンドマイク×3 / CDプレイヤー×1 / 映像スイッチャー×1
※AV卓内蔵・持込PJとの接続不可 / 無線LAN / 電源

Terrace Room

スクール形式 : 48名

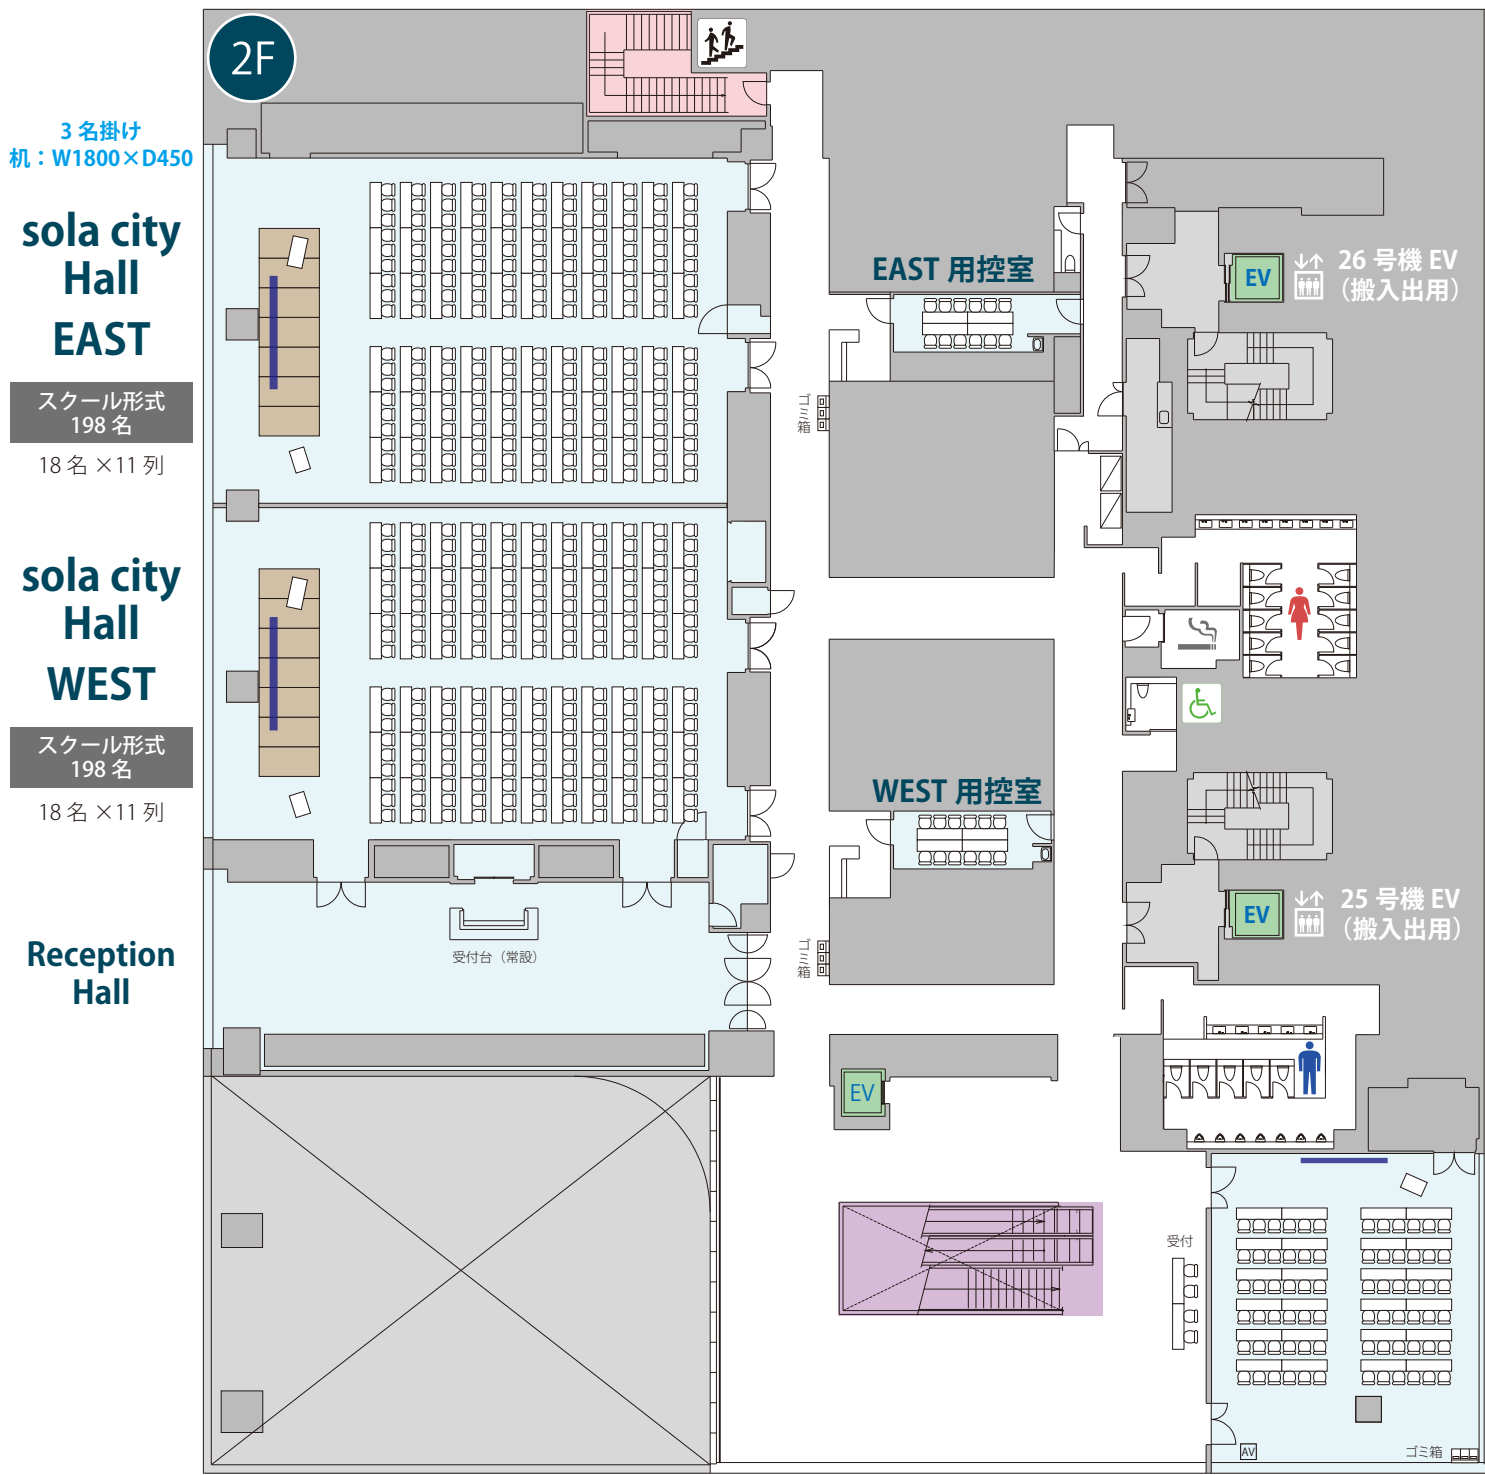

【無料付帯設備・備品】

■ sola city Hall [分割使用]

ステージ 全体サイズ: W8400×D2400×H400 (W1200×D2400×H400=7台)
 演台×2 / 司会台×2 / 無線LAN / 電源

■ Terrace Room

天吊 150インチワイドスクリーン×1 / ホワイトボード (W1800) ×2 / 演台×1
 ワイヤレスハンドマイク×3 / CDプレイヤー×1 / 映像スイッチャー×1
 ※AV卓内蔵・持込PJとの接続不可 / 無線LAN / 電源

Terrace Room

スクール形式: 72名

