

【無料付帯設備・備品】

■ sola city Hall


ステージ 全体サイズ：W1200×D3600×H400 (W1200×D2400×H400=15台)  
 演台×2 / 司会台×2 / 無線LAN / 電源

■ Terrace Room

天吊 150インチワイドスクリーン×1 / ホワイトボード (W1800) ×2 / 演台×1  
 ワイヤレスハンドマイク×3 / CDプレイヤー×1 / 映像スイッチャー×1  
 ※AV卓内蔵・持込PJとの接続不可 / 無線LAN / 電源

**Terrace Room**

立食最大 70名

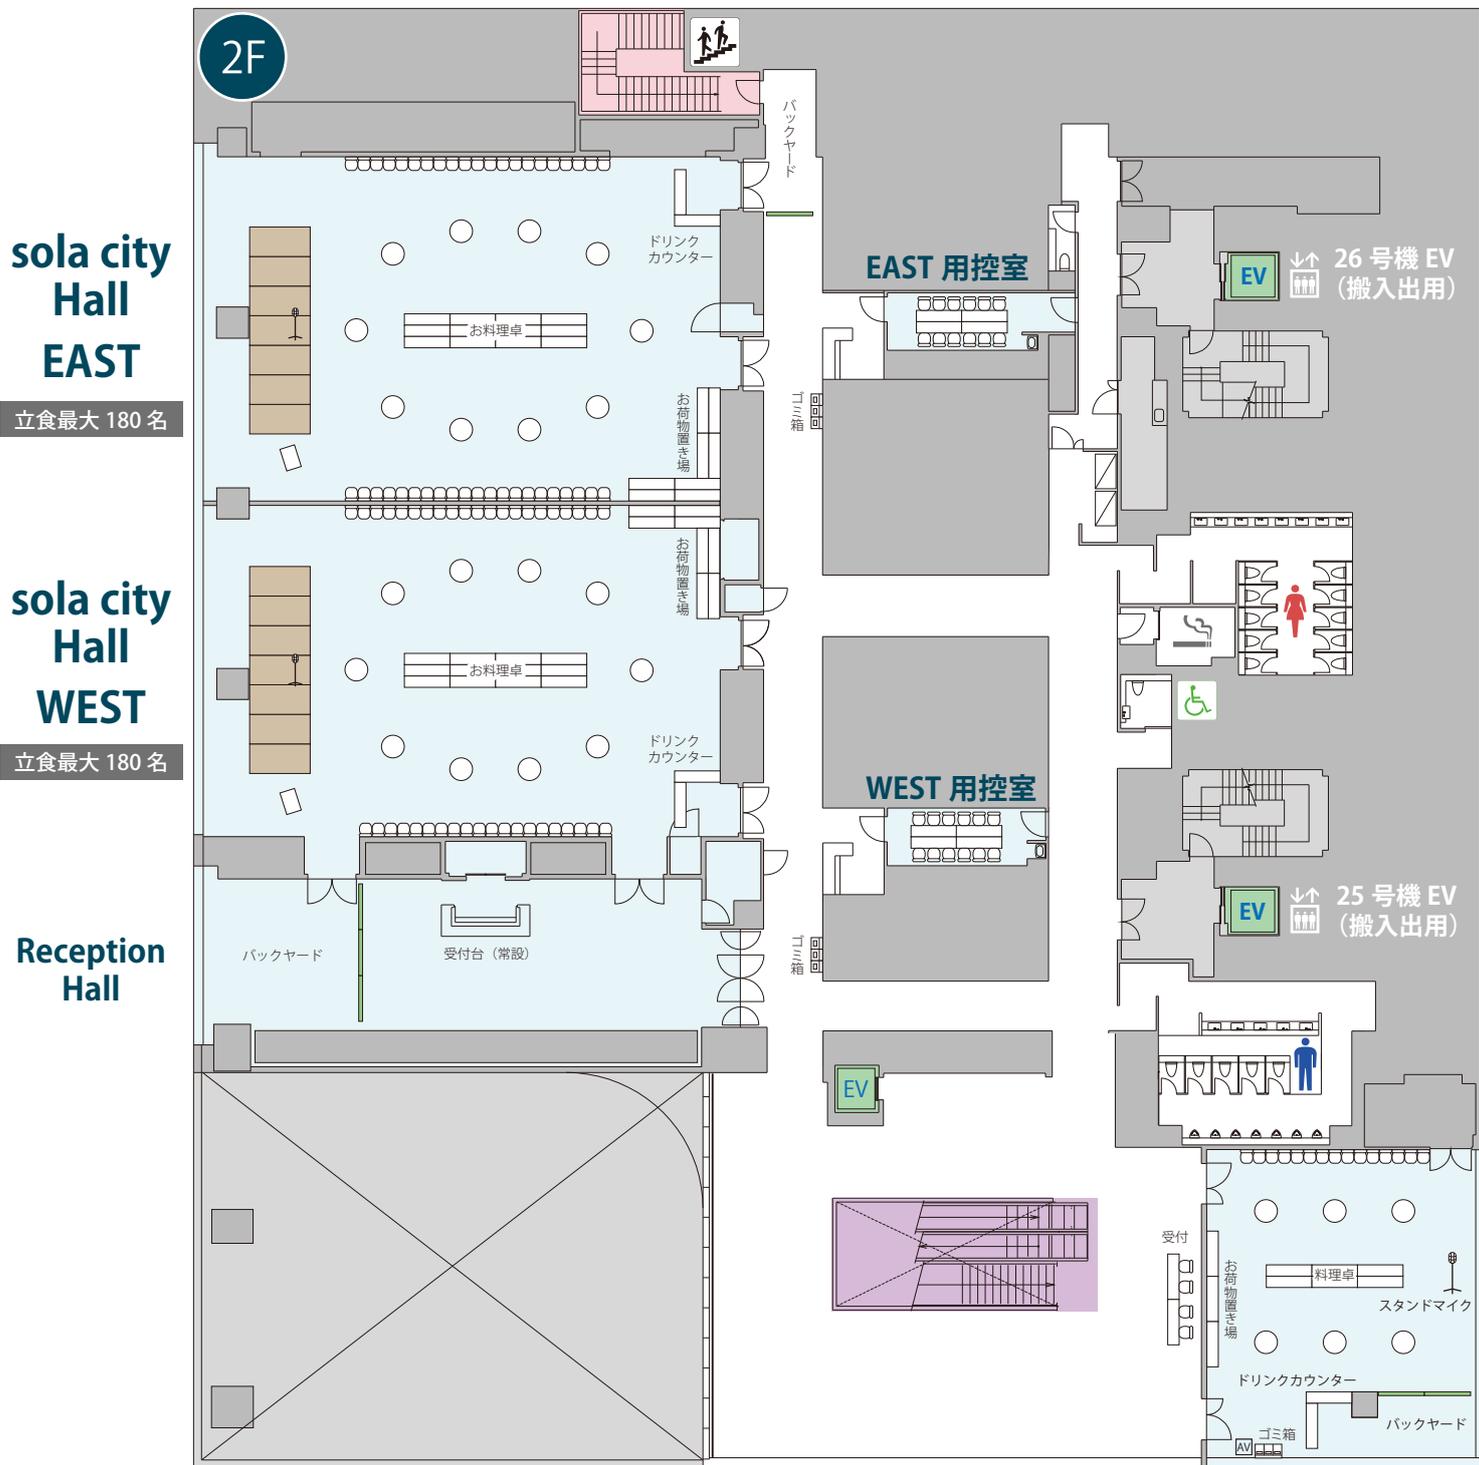

sola city Hall EAST

立食最大 180 名

sola city Hall WEST

立食最大 180 名

Reception Hall

Terrace Room

立食最大 70 名

【無料付帯設備・備品】

■ sola city Hall [分割使用]

ステージ 全体サイズ：W8400×D2400×H400 (W1200×D2400×H400=7台)  
 演台×2 / 司会台×2 / 無線 LAN / 電源

■ Terrace Room

天吊 150 インチワイドスクリーン×1 / ホワイトボード (W1800) ×2 / 演台×1  
 ワイヤレスハンドマイク×3 / CD プレイヤー×1 / 映像スイッチャー×1  
 ※AV 卓内蔵・持込 PJ との接続不可 / 無線 LAN / 電源