

【無料付帯設備・備品】

■ sola city Hall


ステージ 全体サイズ: W12000×D3600×H400 (W1200×D2400×H400=15台)
 演台×2 / 司会台×2 / 無線LAN / 電源

■ Terrace Room

天吊 150インチワイドスクリーン×1 / ホワイトボード (W1800) ×2 / 演台×1
 ワイヤレスハンドマイク×3 / CDプレイヤー×1 / 映像スイッチャー×1
 ※AV卓内蔵・持込PJとの接続不可 / 無線LAN / 電源

Terrace Room

シアター形式: 98名

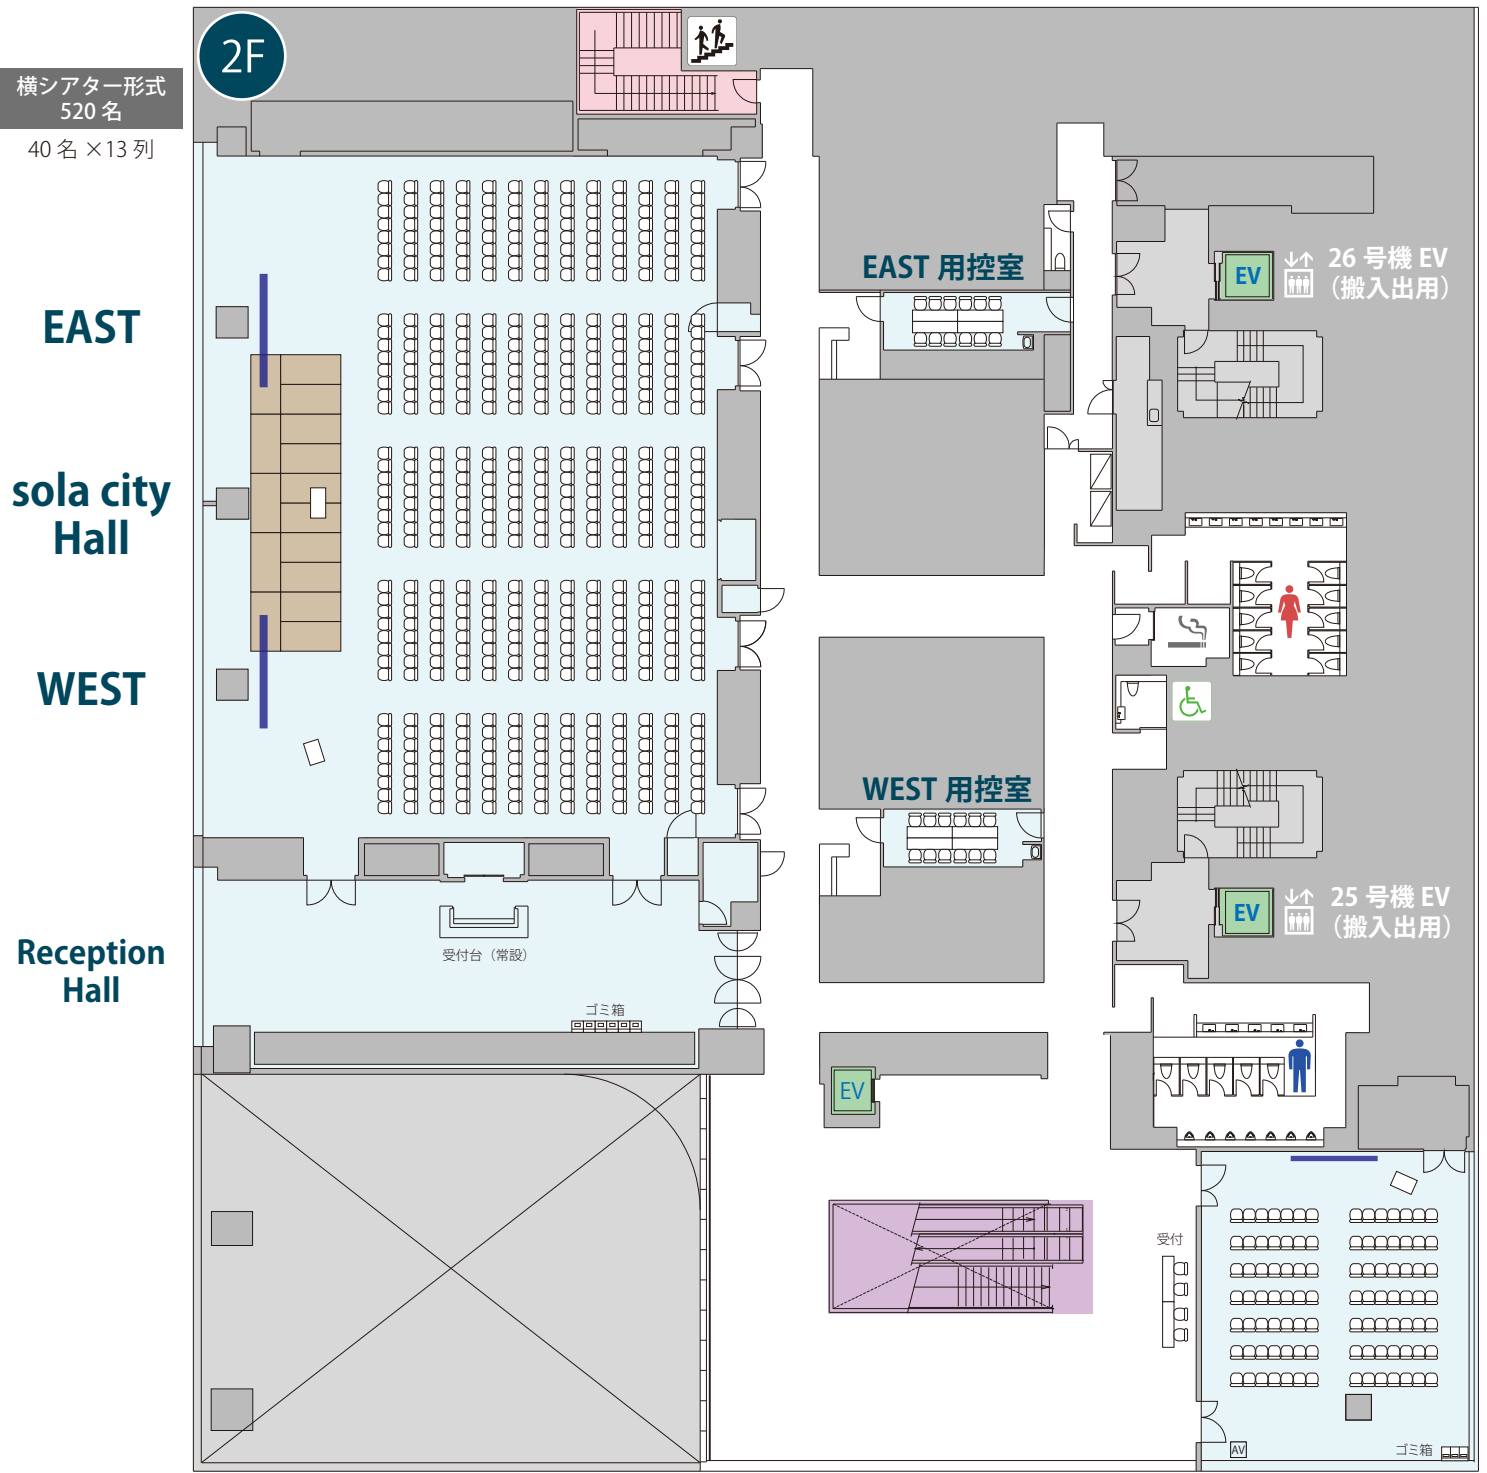


【無料付帯設備・備品】

■sola city Hall

ステージ 全体サイズ : W1200×D3600×H400 (W1200×D2400×H400=15台)
 演台×2 / 司会台×2 / 無線LAN / 電源

■Terrace Room

天吊 150インチワイドスクリーン×1 / ホワイトボード (W1800) ×2 / 演台×1
 ワイヤレスハンドマイク×3 / CDプレイヤー×1 / 映像スイッチャー×1
 ※AV卓内蔵・持込PJとの接続不可 / 無線LAN / 電源

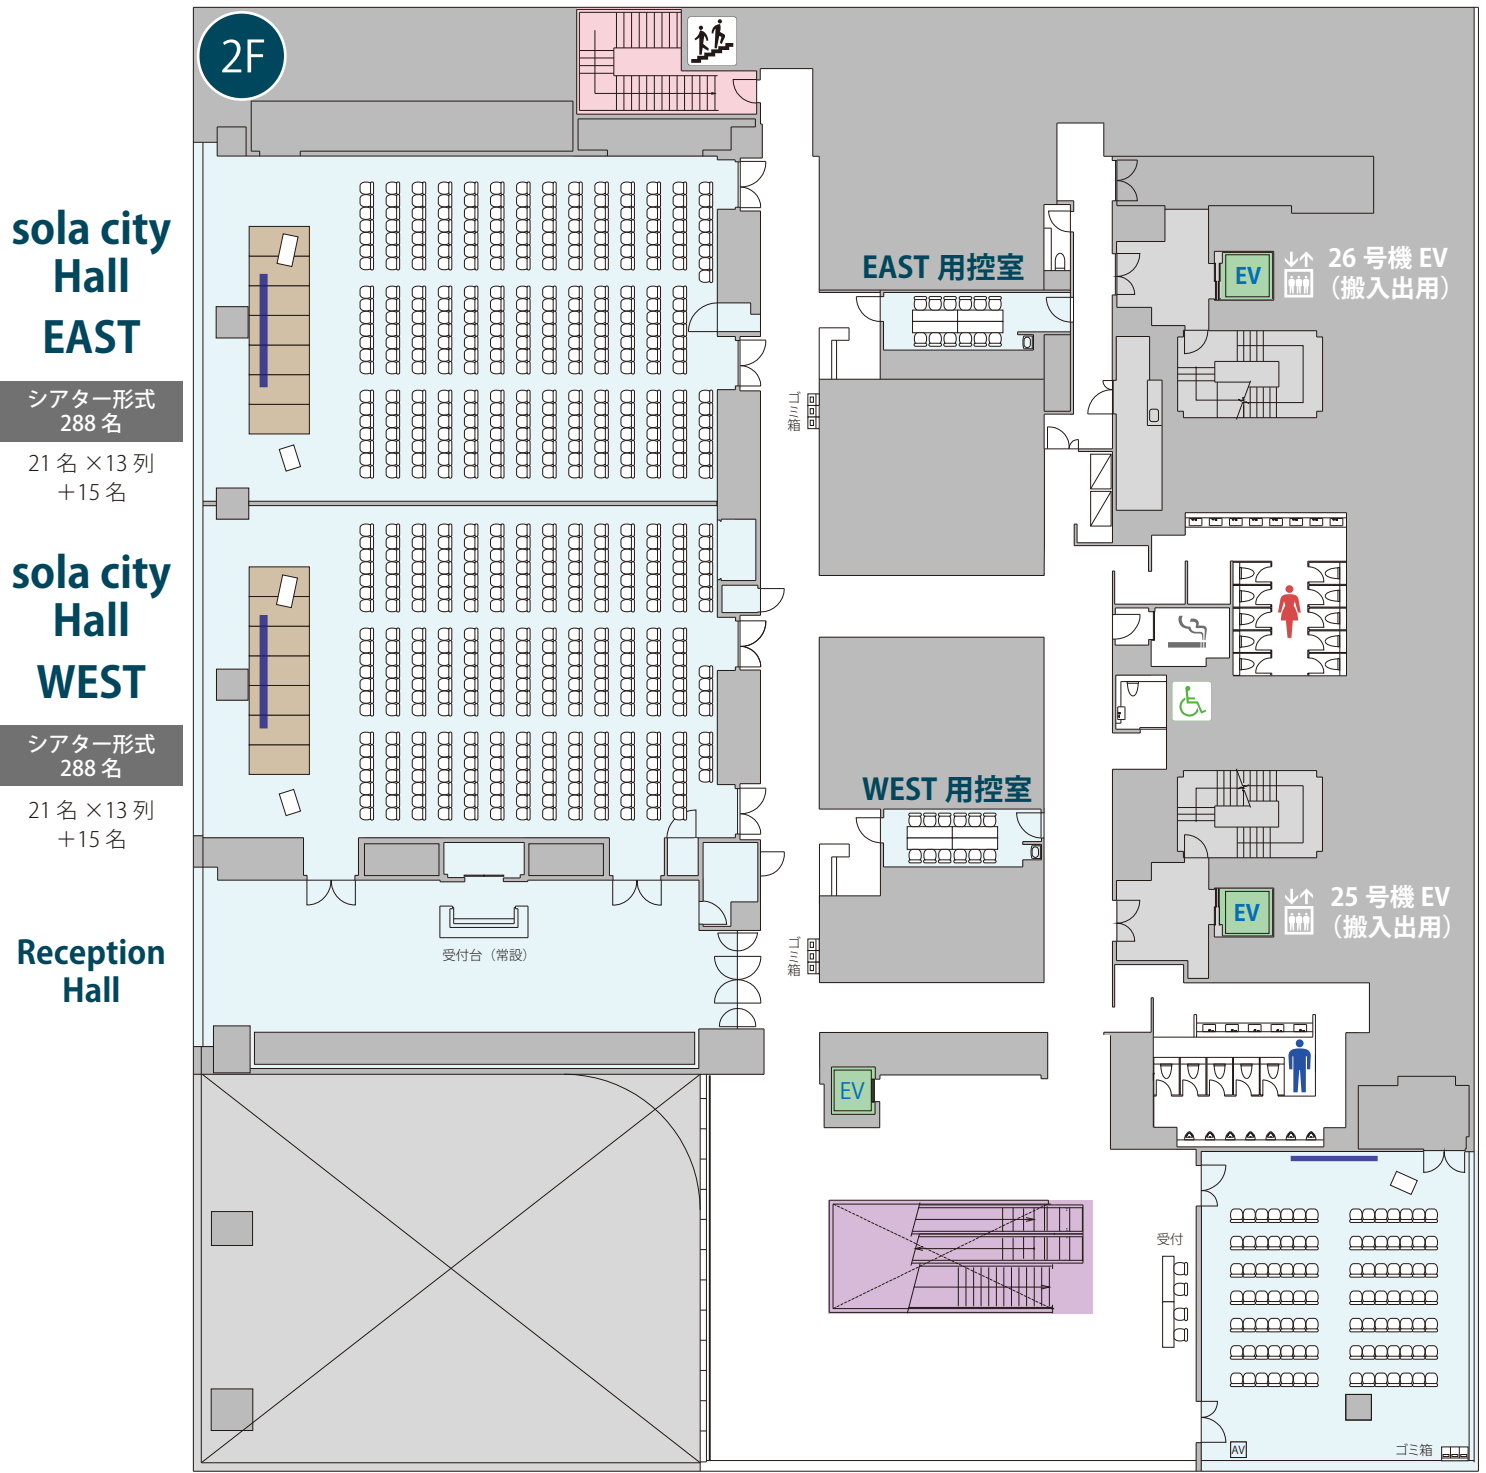

sola city Hall EAST

シアター形式
288名

21名×13列
+15名

sola city Hall WEST

シアター形式
288名

21名×13列
+15名

Reception Hall

受付台 (常設)

EAST 用控室

WEST 用控室

EV ↓↑ 26号機 EV (搬入出用)

EV ↓↑ 25号機 EV (搬入出用)

Terrace Room

シアター形式 : 98名

【無料付帯設備・備品】

■ sola city Hall [分割使用]

ステージ 全体サイズ : W8400×D2400×H400 (W1200×D2400×H400=7台)
演台×2 / 司会台×2 / 無線LAN / 電源

■ Terrace Room

天吊 150インチワイドスクリーン×1 / ホワイトボード (W1800) ×2 / 演台×1
ワイヤレスハンドマイク×3 / CDプレイヤー×1 / 映像スイッチャー×1
※AV卓内蔵・持込PJとの接続不可 / 無線LAN / 電源