


※こちらの分電盤を利用の際は、工事資格者が必要となります。  
また、ビル側に利用申請をする必要がありますので、イベント実施前に利用計画の詳細をスタッフまでご提出下さい。  
(カンファレンスセンターにて業者を発注することも可能です。※別途見積)

イベント用・仮設分電盤  
単相三線 (400A)

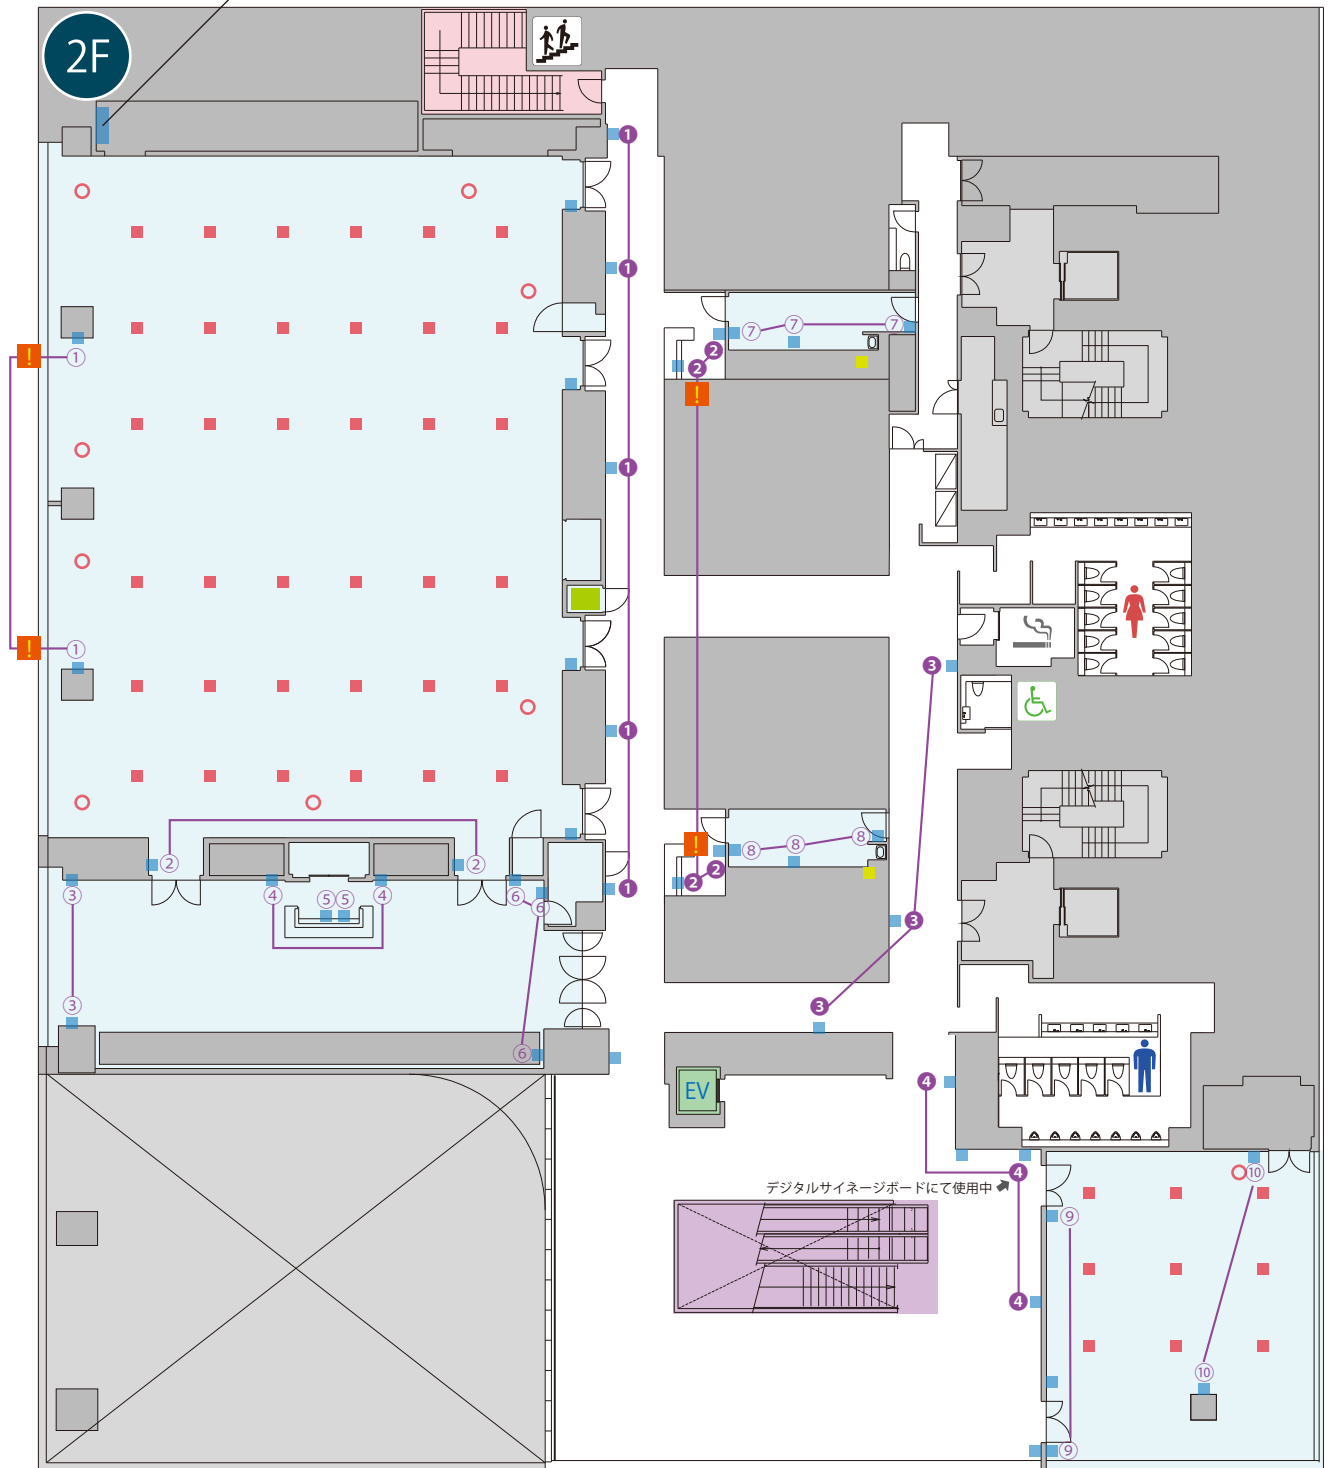

sola city Hall、Terrace Room 専有利用室内

- = 床下電源コンセント・独立回路 (1500W・平行コネクター 2口)
- = 壁電源コンセント (1500W・平行コネクター 2口)  
※同数字は、同回路 (数字の無いものは独立回路)
- = 床下電源コンセント・独立回路 (1500W・平行コネクター 1口)
- = 控室内・洗面台 (ドライヤー専用回路 1300W・平行コネクター 1口)

2F 廊下・共用部

- = 壁電源コンセント (1500W・平行コネクター 2口)  
※同数字は、同回路 (数字の無いものは独立回路)

WEST・EAST 分割利用時はご注意ください

- = 分割利用時には、もう片側の利用者が回路を使用している可能性があります。大容量の利用がある場合はスタッフまでご相談下さい。